


PIANTA PIANO TERRA – Scala 1/200

Rifugio alpino "Casa Assietta" – Pragelato (TO)

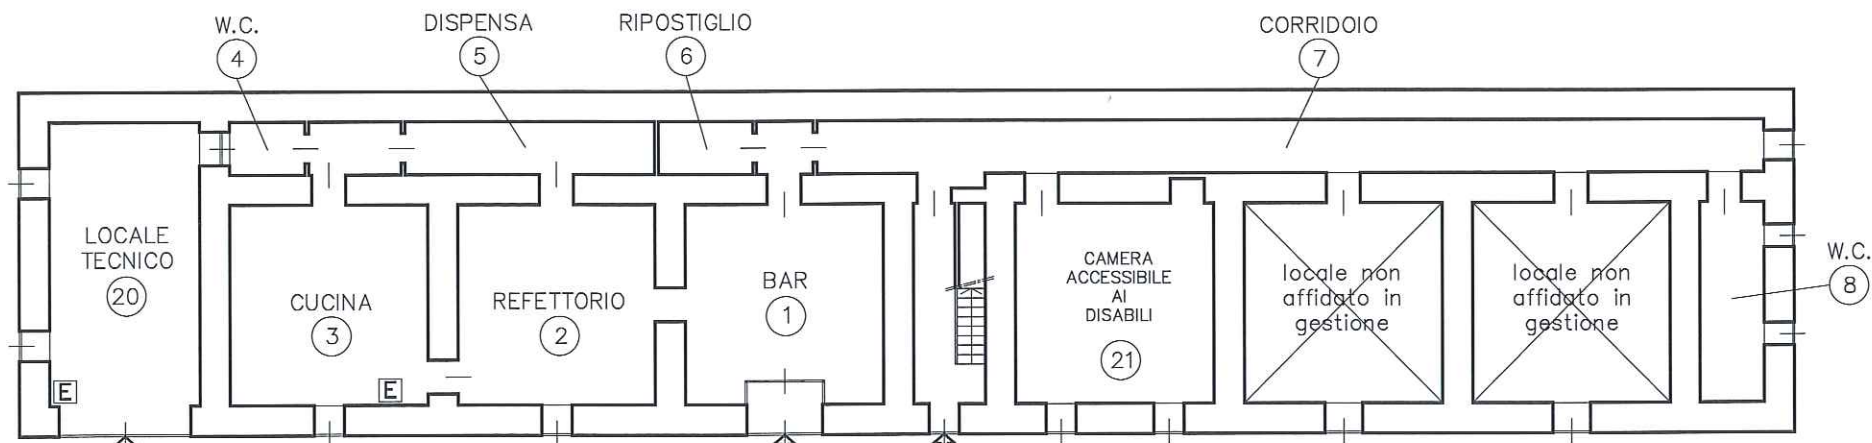

PIANTA PIANO PRIMO – Scala 1/200

