Aree Protette Alpi Cozie

Ente di Gestione delle Aree Protette delle Alpi Cozie

Ecomuseo Colombano Romean

DESIGNED FOR THE ALPS

COMUNE DI SALBERTRAND
Città Metropolitana di Torino

PROGETTO ESECUTIVO
REALIZZAZIONE DI PUNTO INFORMATIVO TURISTICO E PERCORSO ECO MUSEALE NELL'EDIFICIO DENOMINATO "HOTEL DIEU"
Via Roma 88 - Salbertrand (To)



Alprogetti

COMMITTENTE:
Ente di Gestione delle Aree Protette delle Alpi Cozie
Ecomuseo Colomban Romean

RESPONSABILE UNICO DEL PROCEDIMENTO
Dott. Michele OTTINO

OPERE
PUNTO INFORMATIVO TURISTICO E PERCORSO ECOMUSEALE

TIMBRO | FIRME

LIVELLO
Esecutivo

PARTICOLARI E DETTAGLI

PROGETTISTI:
ING. ANTONIO INGEGNERI
ARCH. ERICA RIBETTI

Via Orvieto 19, Torino Tel.011/6992060
tecnico@esaeng.eu

DATA
GENNAIO 2021


TAV-ES 15.00-f3

RUBRICA


REV.	DATA	OGGETTO	NOME FILE	APPOGGIO	RESP
3					
2					
1					
0	02/2020	Denuncia OS	8338_Hotel Dieu.dwg		JM

PAR 4 - ANTIBAGNO


Scala 1:20

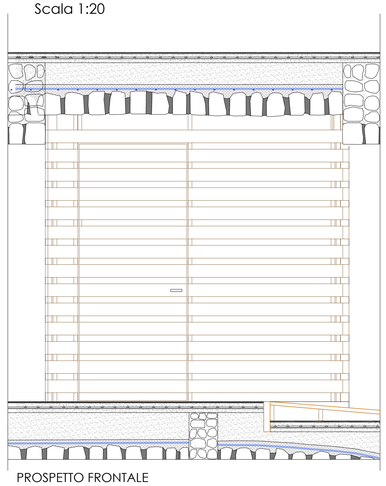

PROSPETTO FRONTALE

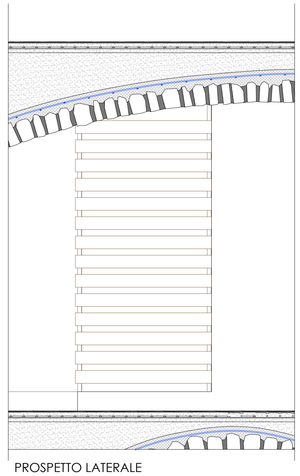

PROSPETTO LATERALE

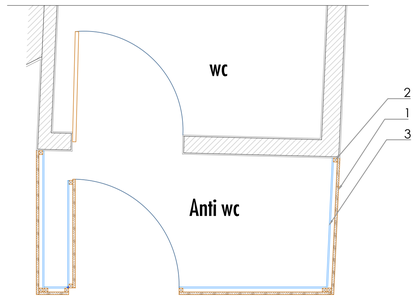


PIANTA

1 tavole in legno di larice10x2 cm
2 listelli in legno 3x3 cm
3 pannello in plexiglass sp.1 cm

PAR 3

LOCALE 5 - GRIGLIATO SU SCALA

Scala 1:20

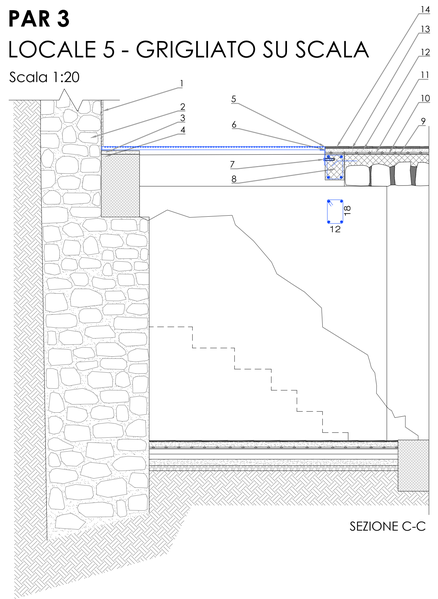


SEZIONE C-C


1 Intonaco interno
2 Muratura esistente
3 Malta tipo emaco
4 Cordolo armato esistente
5 Orsogrill 22x2\2
6 Profilo 120x40x4
7 Tassello resinato M12, tipo: Hilti HIT-HY200-A (tassello) + HIT-Z-R (resina)
8 Cordolo 20x15 sezione variabile, 4 correnti Ø14, Staffe Ø8/15 cm L= 70 lunghezza variabile
9 Soletta colloborante sp 6 cm
10 Isolante per pavimenti radianti 1.5 cm
11 Tubazione e piastra radiante
12 Massetto pavimento radiante sp. 3 cm
13 Colla per pavimentazione sp. 5 mm
14 Pavimentazione in ceramica sp. 5 mm
15 2+2 riprese Ø16 L=30 cm

PAR 1


Scala 1:20

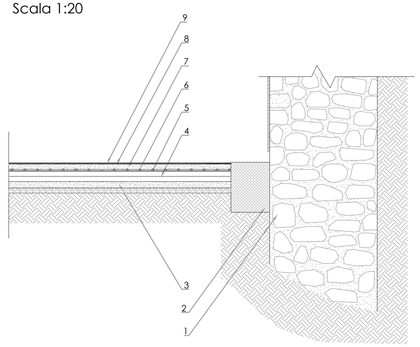


1 Muratura esistente
2 Cordolo armato esistente
3 Magrone sp. 5 cm
4 Isolante termico sp. 8 cm
5 Isolante per pavimenti radianti sp. 1.5 cm
6 Tubazione e piastra radiante
7 Massetto pavimento radiante sp. 4 cm
8 Colla per pavimentazione sp. 5mm
9 Pavimentazione in ceramica sp. 5 mm

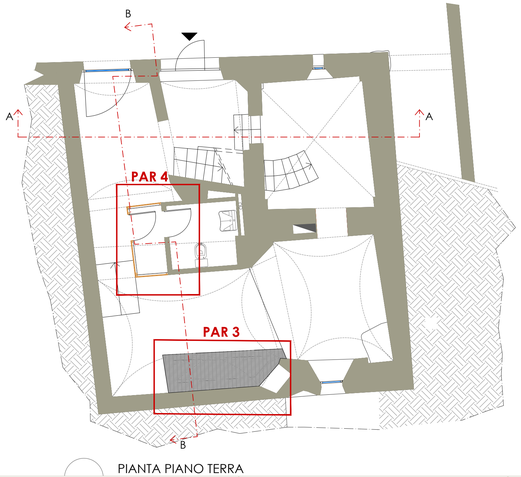


PIANTA PIANO TERRA

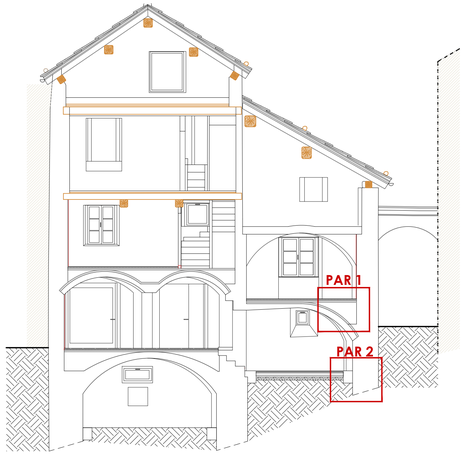

SEZIONE AA

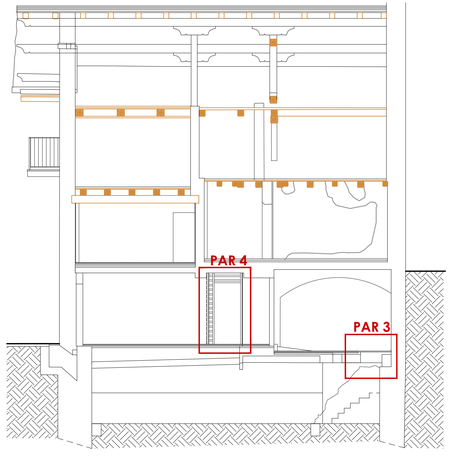


SEZIONE BB

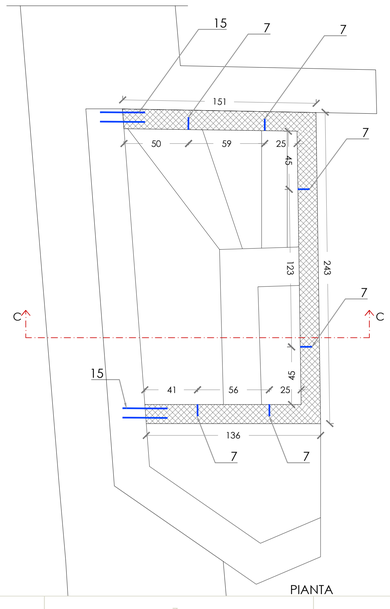

PIANTA

PAR 2

Scala 1:20

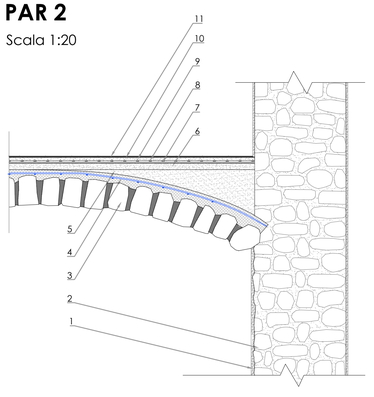

1 Intonaco interno
2 Muratura esistente
3 Conci in pietra esistenti
4 Soletta collaborante armata con rete elettrosaldata sp. 6 cm
5 Materiale di alleggerimento
6 Massetto in sabbia e cemento sp. 3 cm
7 Isolante per pavimenti radianti sp. 1.5 cm
8 Tubazione e piastra radiante
9 Massetto pavimento radiante sp. 3 cm
10 Colla per pavimentazione sp. 5 mm
11 Pavimentazione in ceramica sp. 5 mm