

Ente di gestione
delle Aree Protette
delle Alpi Cozie

**COMUNE DI MATTIE
CITTA' METROPOLITANA DI TORINO**

PROGETTO ESECUTIVO
RIFACIMENTO MANTO DI COPERTURA
RIFUGIO NON GESTITO ALPE ORSIERA
(codice intervento 356_3A2a)

UBICAZIONE:
ALPE ORSIERA - 10050 MATTIE
PROPRIETA': COMUNE DI MATTIE



BENEFICIARIO:
ENTE DI GESTIONE DELLE AREE PROTETTE DELLE ALPI COZIE
C.F.: 94506780017
VIA FRANSUA FONTAN I - 10050 SALBERTRAND




PROGETTISTA:
ARCH. MASSIMO RIGAT
CHAMPLAS SEGUIN I5 - 10054 CESANA TORINESE (TO)
Ordine degli Architetti della Provincia di Torino n. 4299
C.F. RGT MSM 69E23 L2190 - P.I. 07470690012
tel. 3351240154 massimorigat@gmail.com massimorigat@architettionipoc.it

ELABORATI:
documentazione fotografica stato di fatto
estratti cartografici
rilievo stato di fatto
progetto
sovrapposizioni stato di fatto-progetto
scala 1:100

DICEMBRE 2017

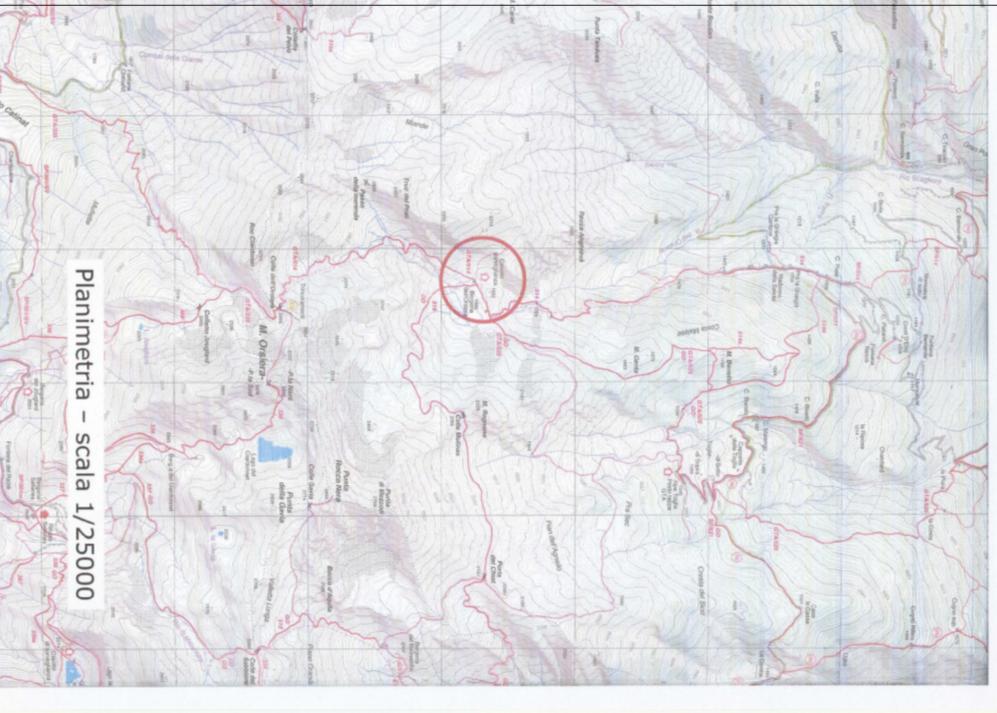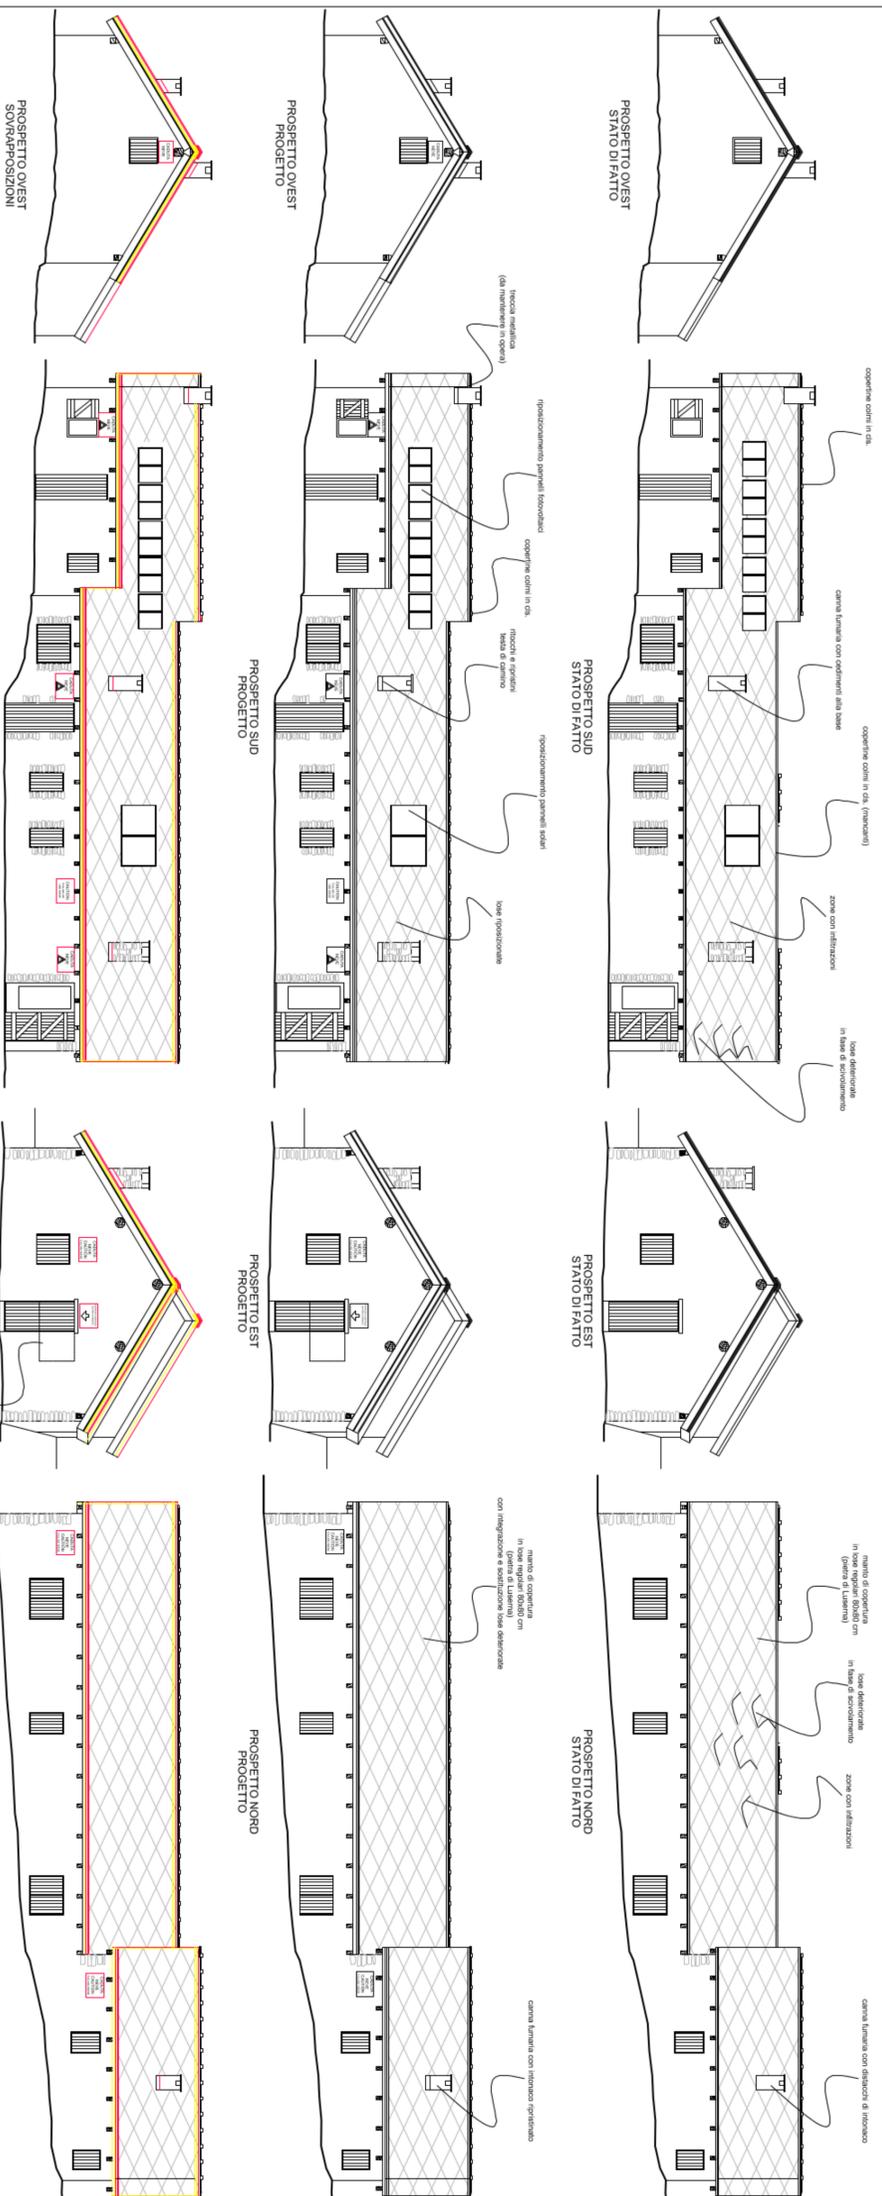

Planimetria - scala 1/25000

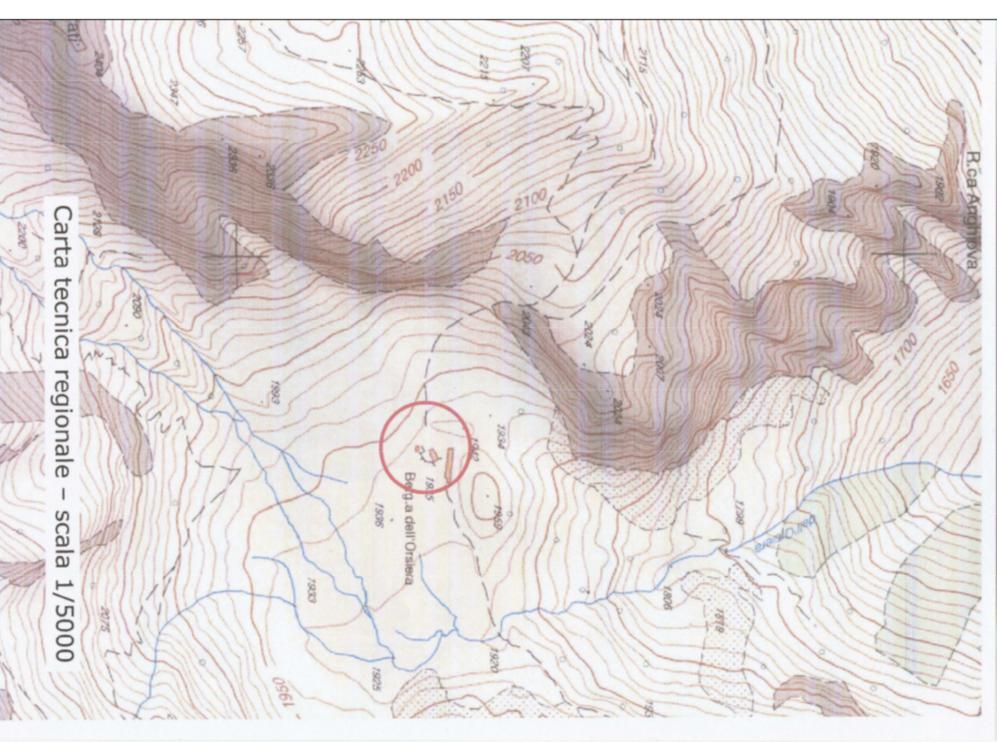

Carta tecnica regionale - scala 1/5000



DOCUMENTAZIONE FOTOGRAFICA STATO DI FATTO



DOCUMENTAZIONE FOTOGRAFICA STATO DI FATTO

