

Ente di gestione  
delle Aree Protette  
delle Alpi Cozie

# COMUNE DI MATTIE CITTA' METROPOLITANA DI TORINO

PROGETTO ESECUTIVO  
RIFACIMENTO MANTO DI COPERTURA  
RIFUGIO NON GESTITO ALPE ORSIERA  
(codice intervento 356\_3A2a)

UBICAZIONE:  
ALPE ORSIERA - 10050 MATTIE  
PROPRIETA': COMUNE DI MATTIE








BENEFICIARIO:  
ENTE DI GESTIONE DELLE AREE PROTETTE DELLE ALPI COZIE  
C.F.: 94506780017  
VIA FRANSUA FONTANI I - 10050 SALBERTRAND

PROGETTISTA:  
ARCH. MASSIMO RIGAT  
CHAMPLAS SEGUINI 15 - 10054 CESANA TORINESE (TO)  
Ordine degli Architetti della Provincia di Torino n. 4299  
C.F. RGT MSM 69E23 L2190 - P.I. 07470690012



ELABORATI:  
dettagli esecutivi  
scala 1:25 - 1:10  
DICEMBRE 2017

tel. 3351240154 massimorigat@gmail.com massimorigat@architettionipoc.it

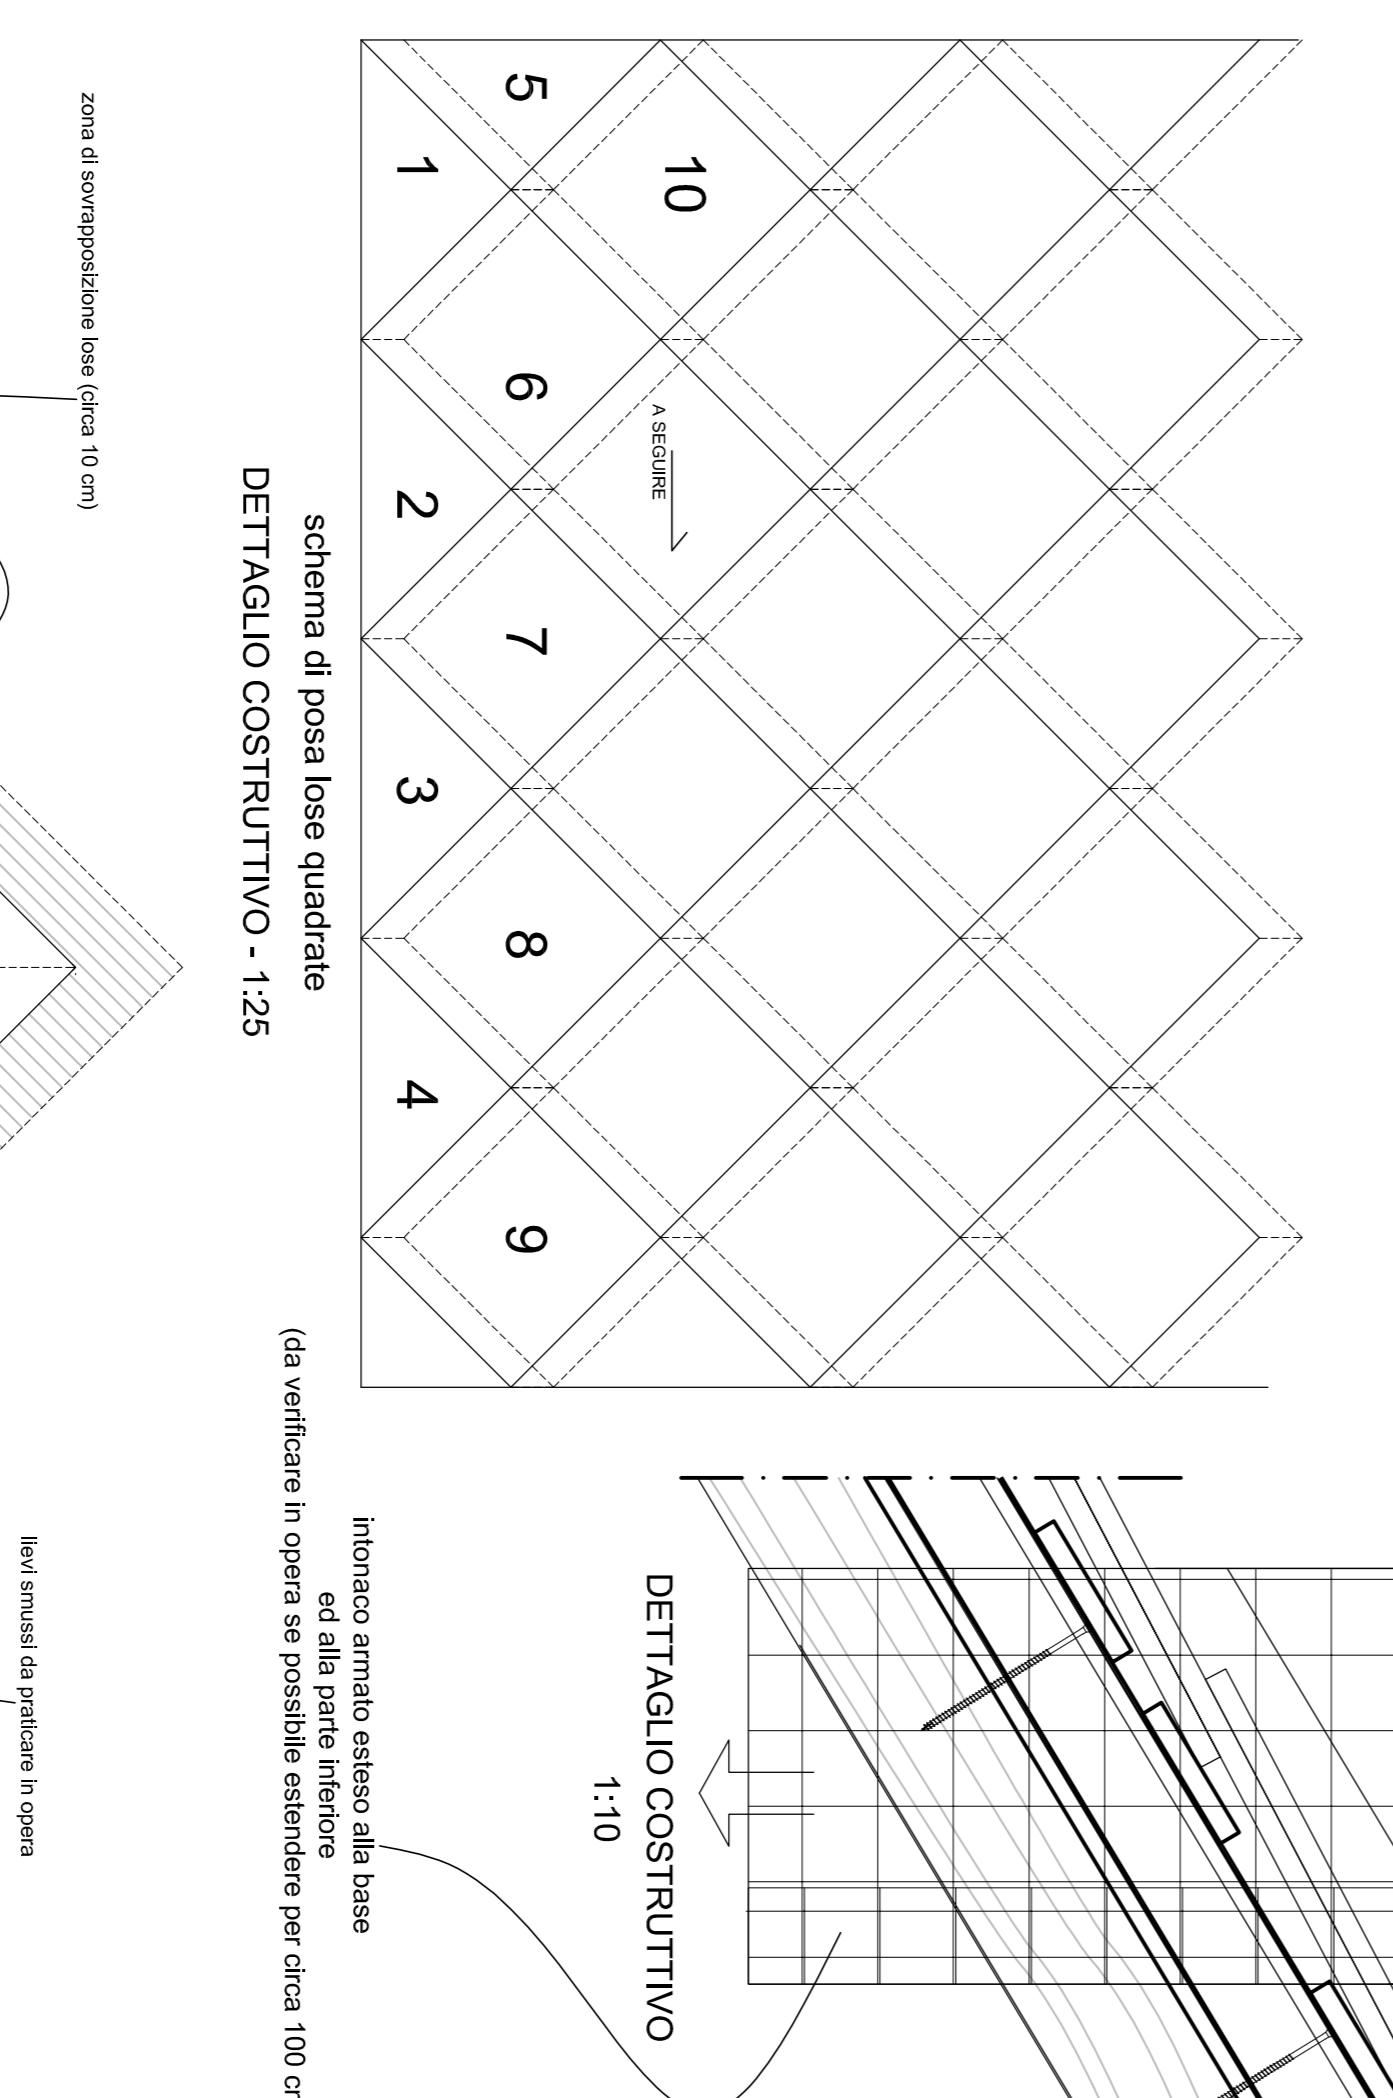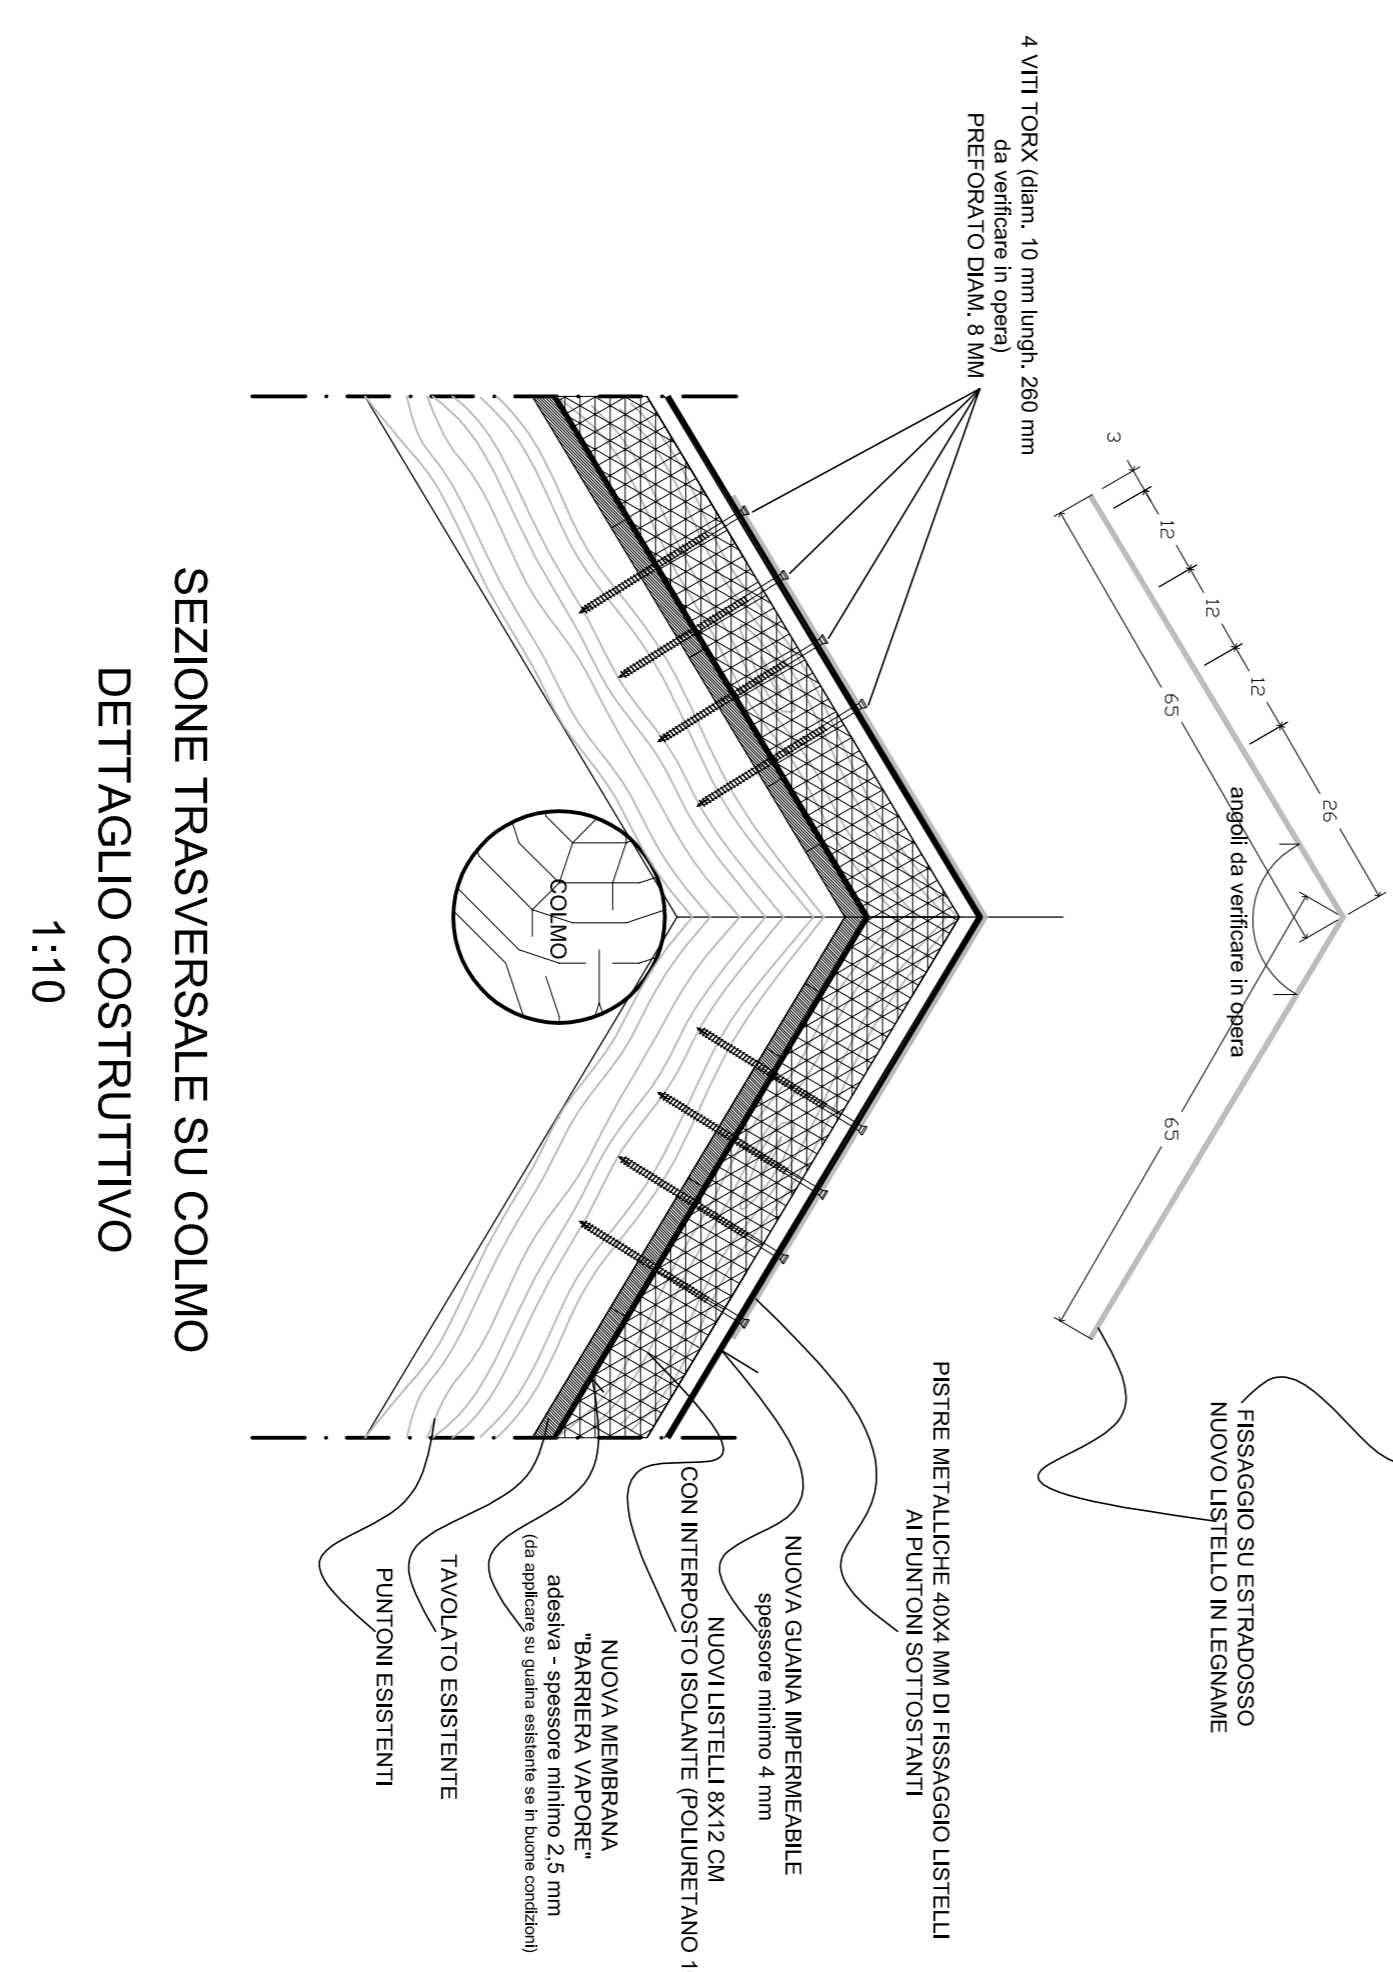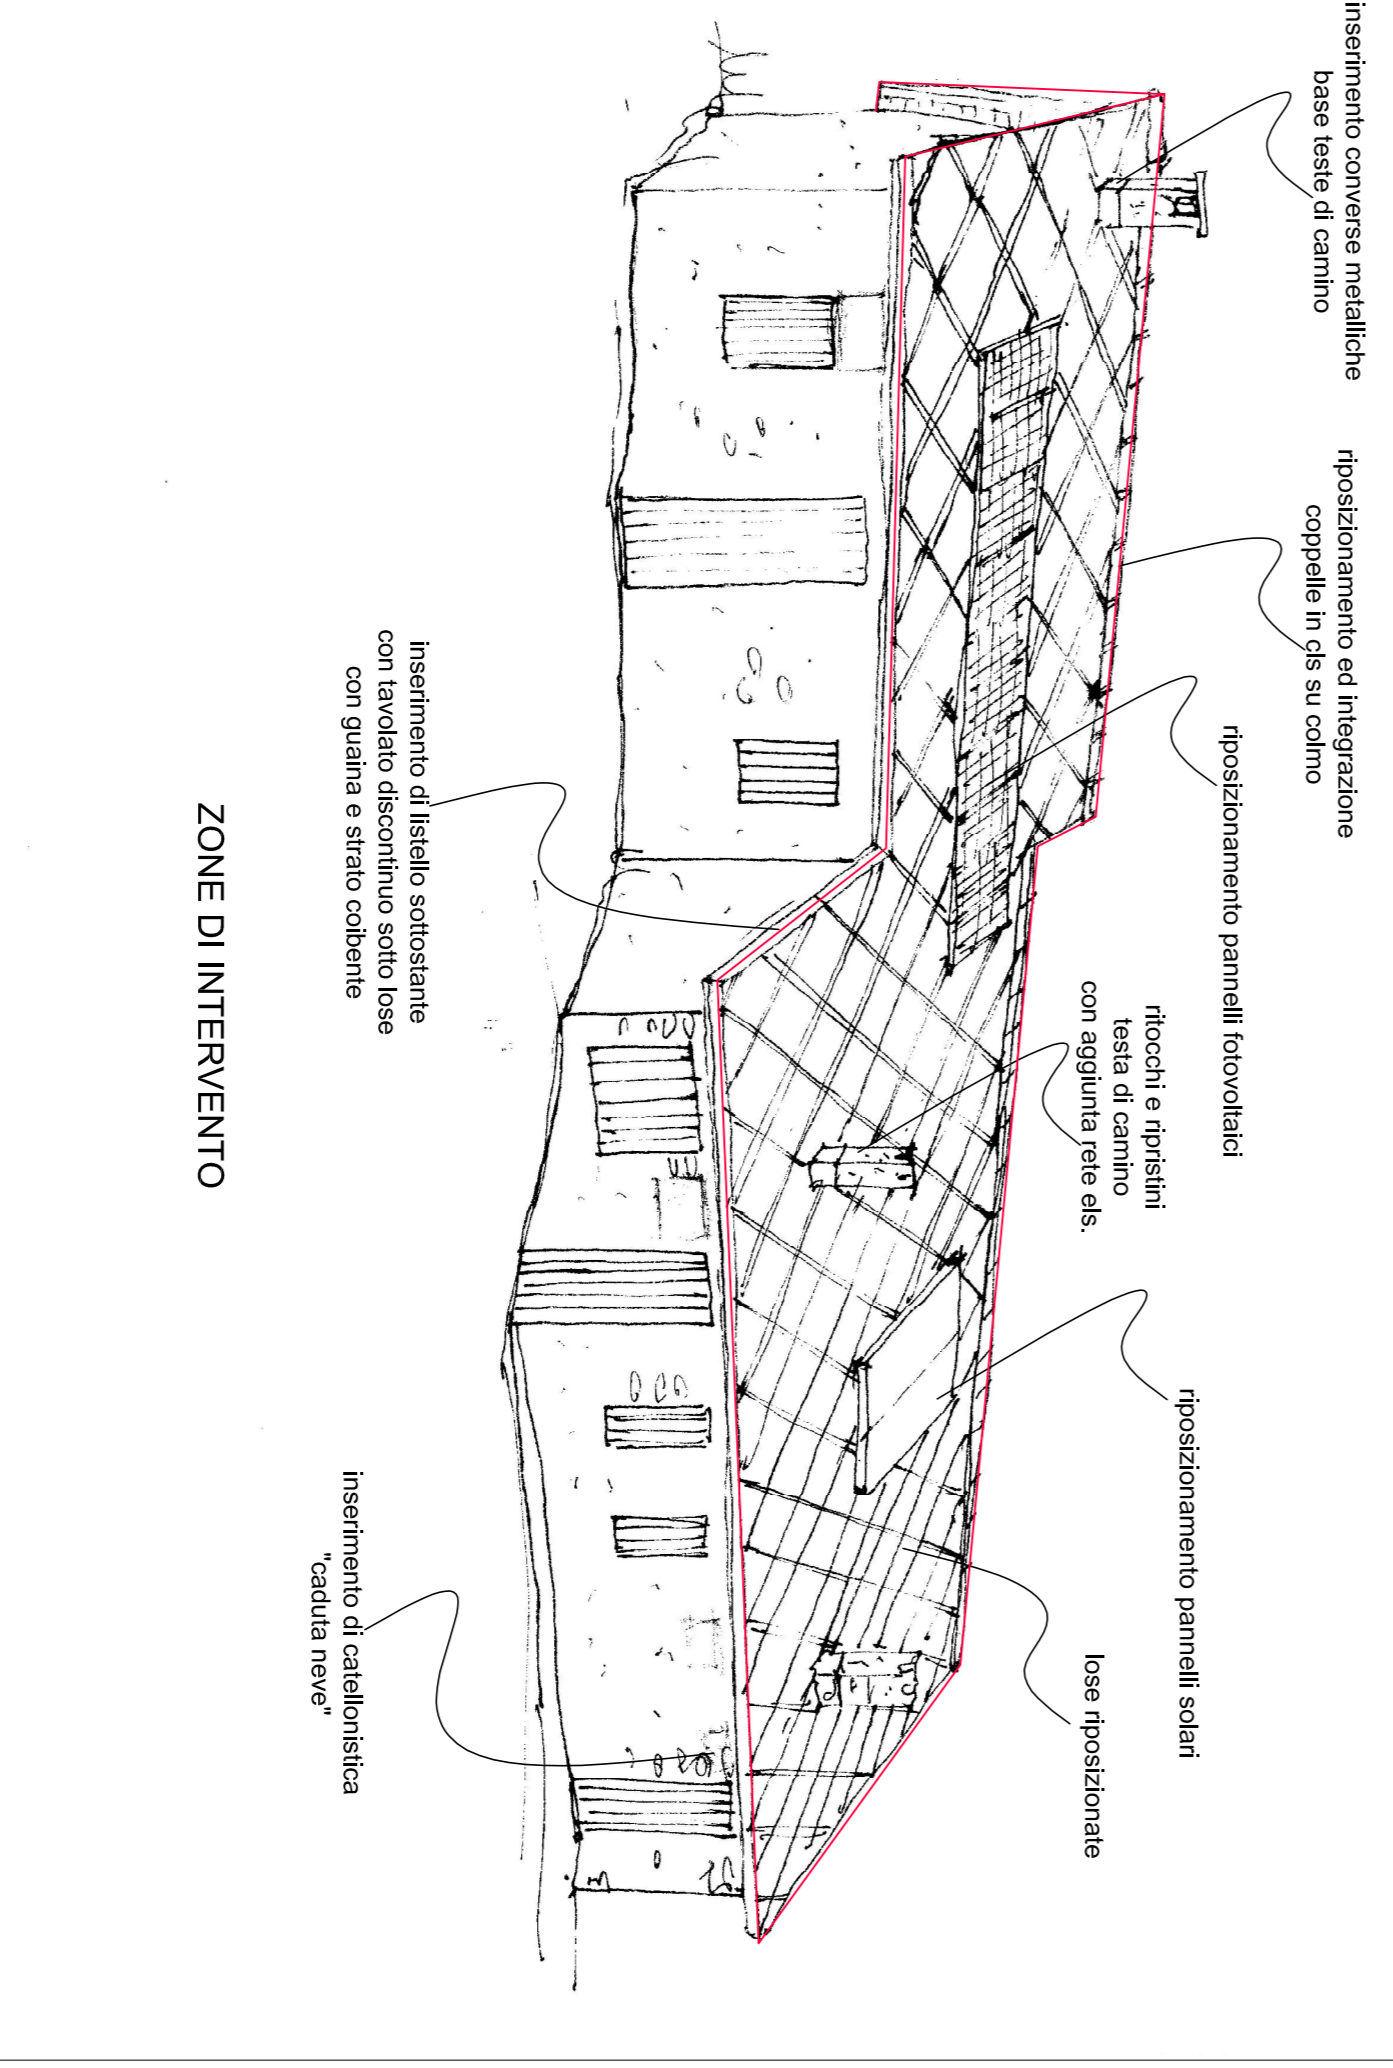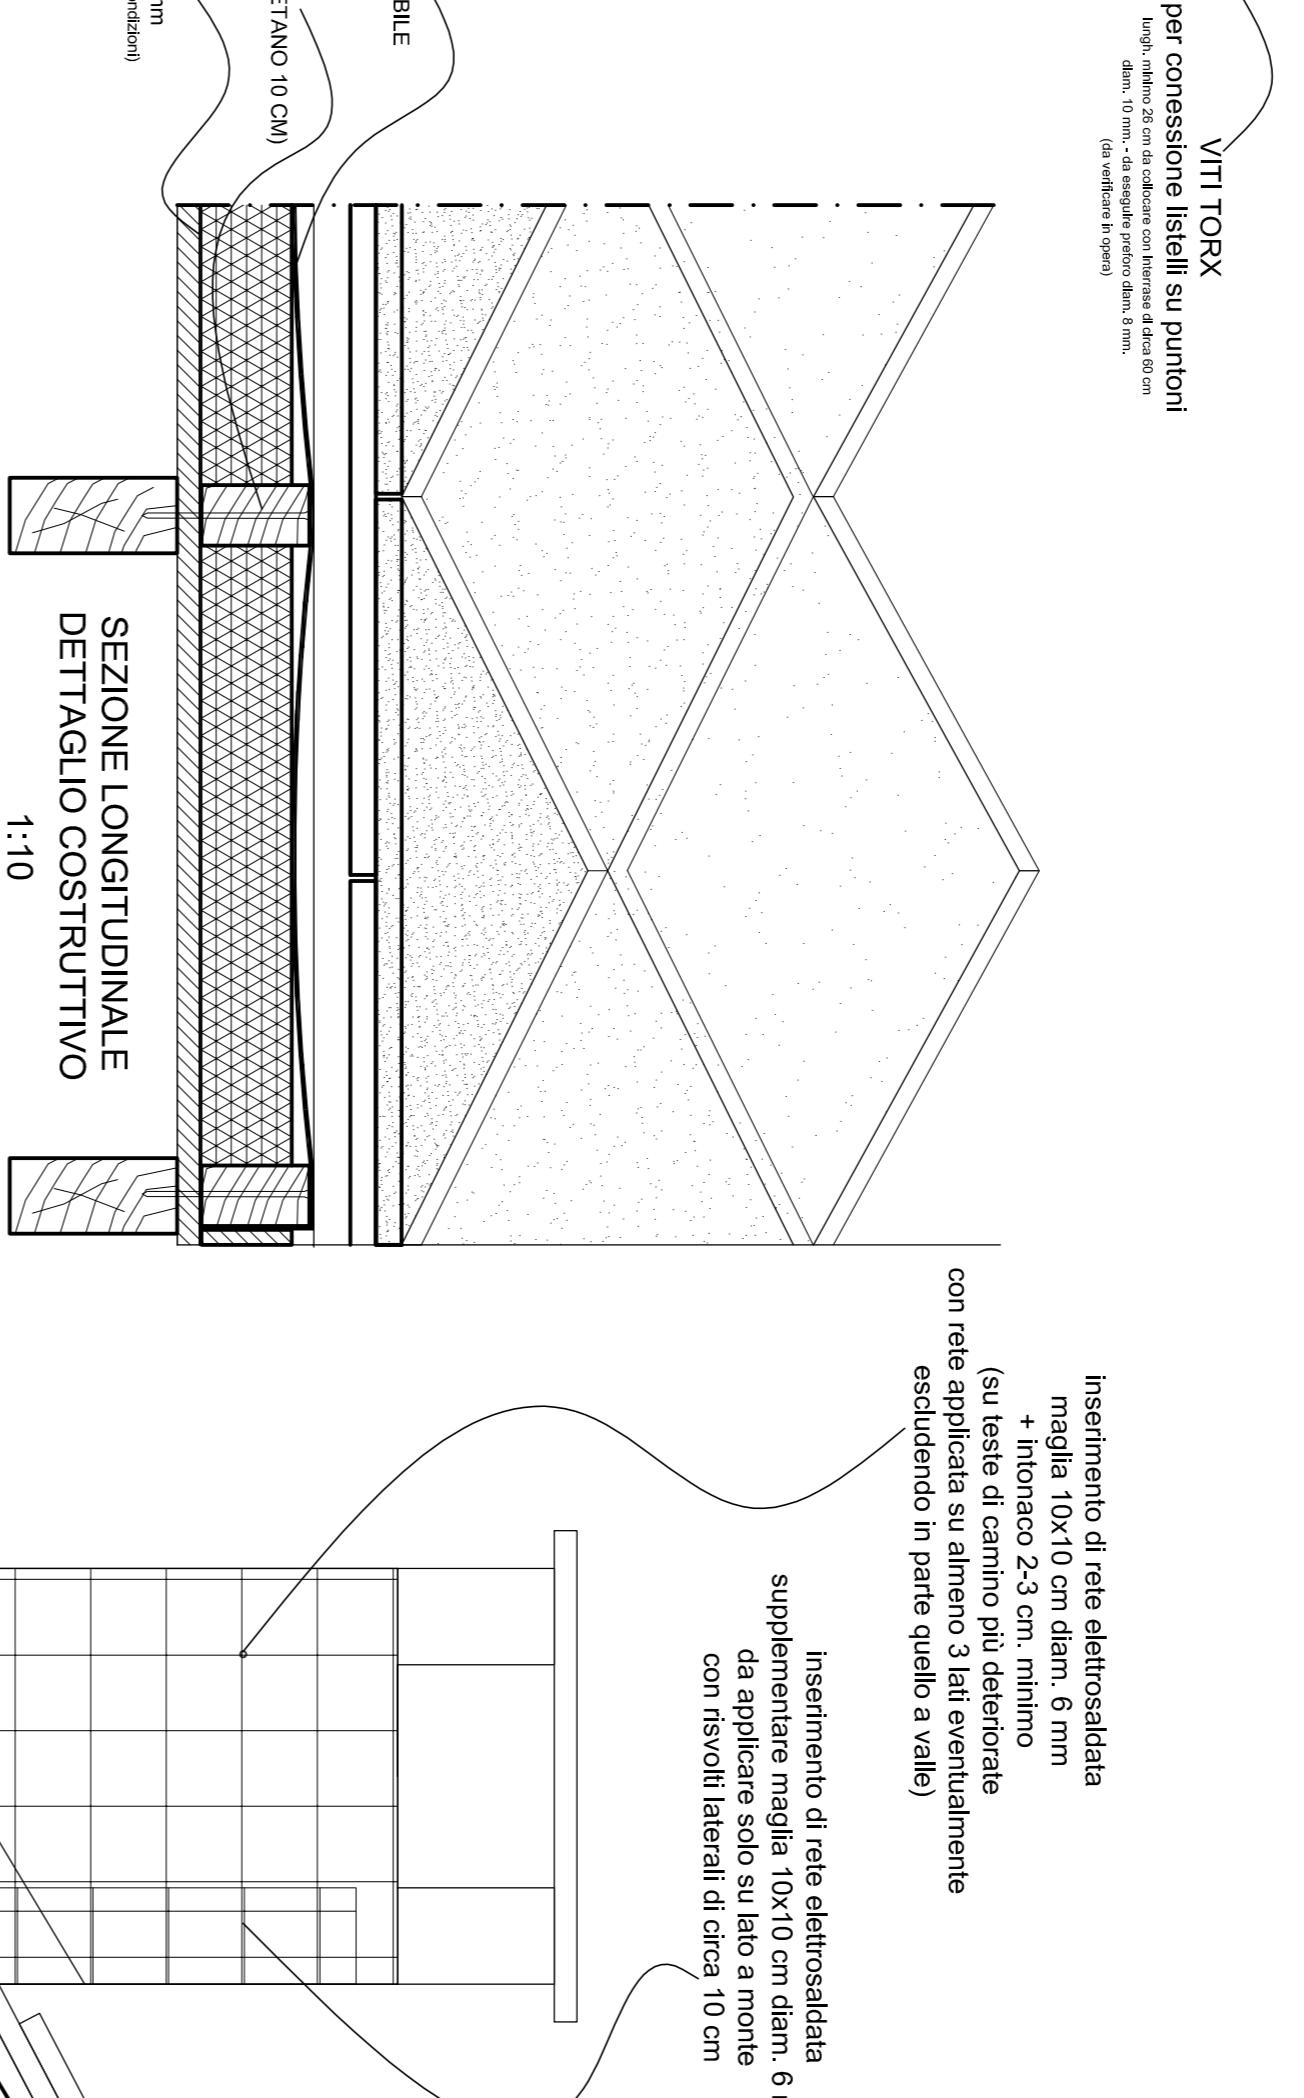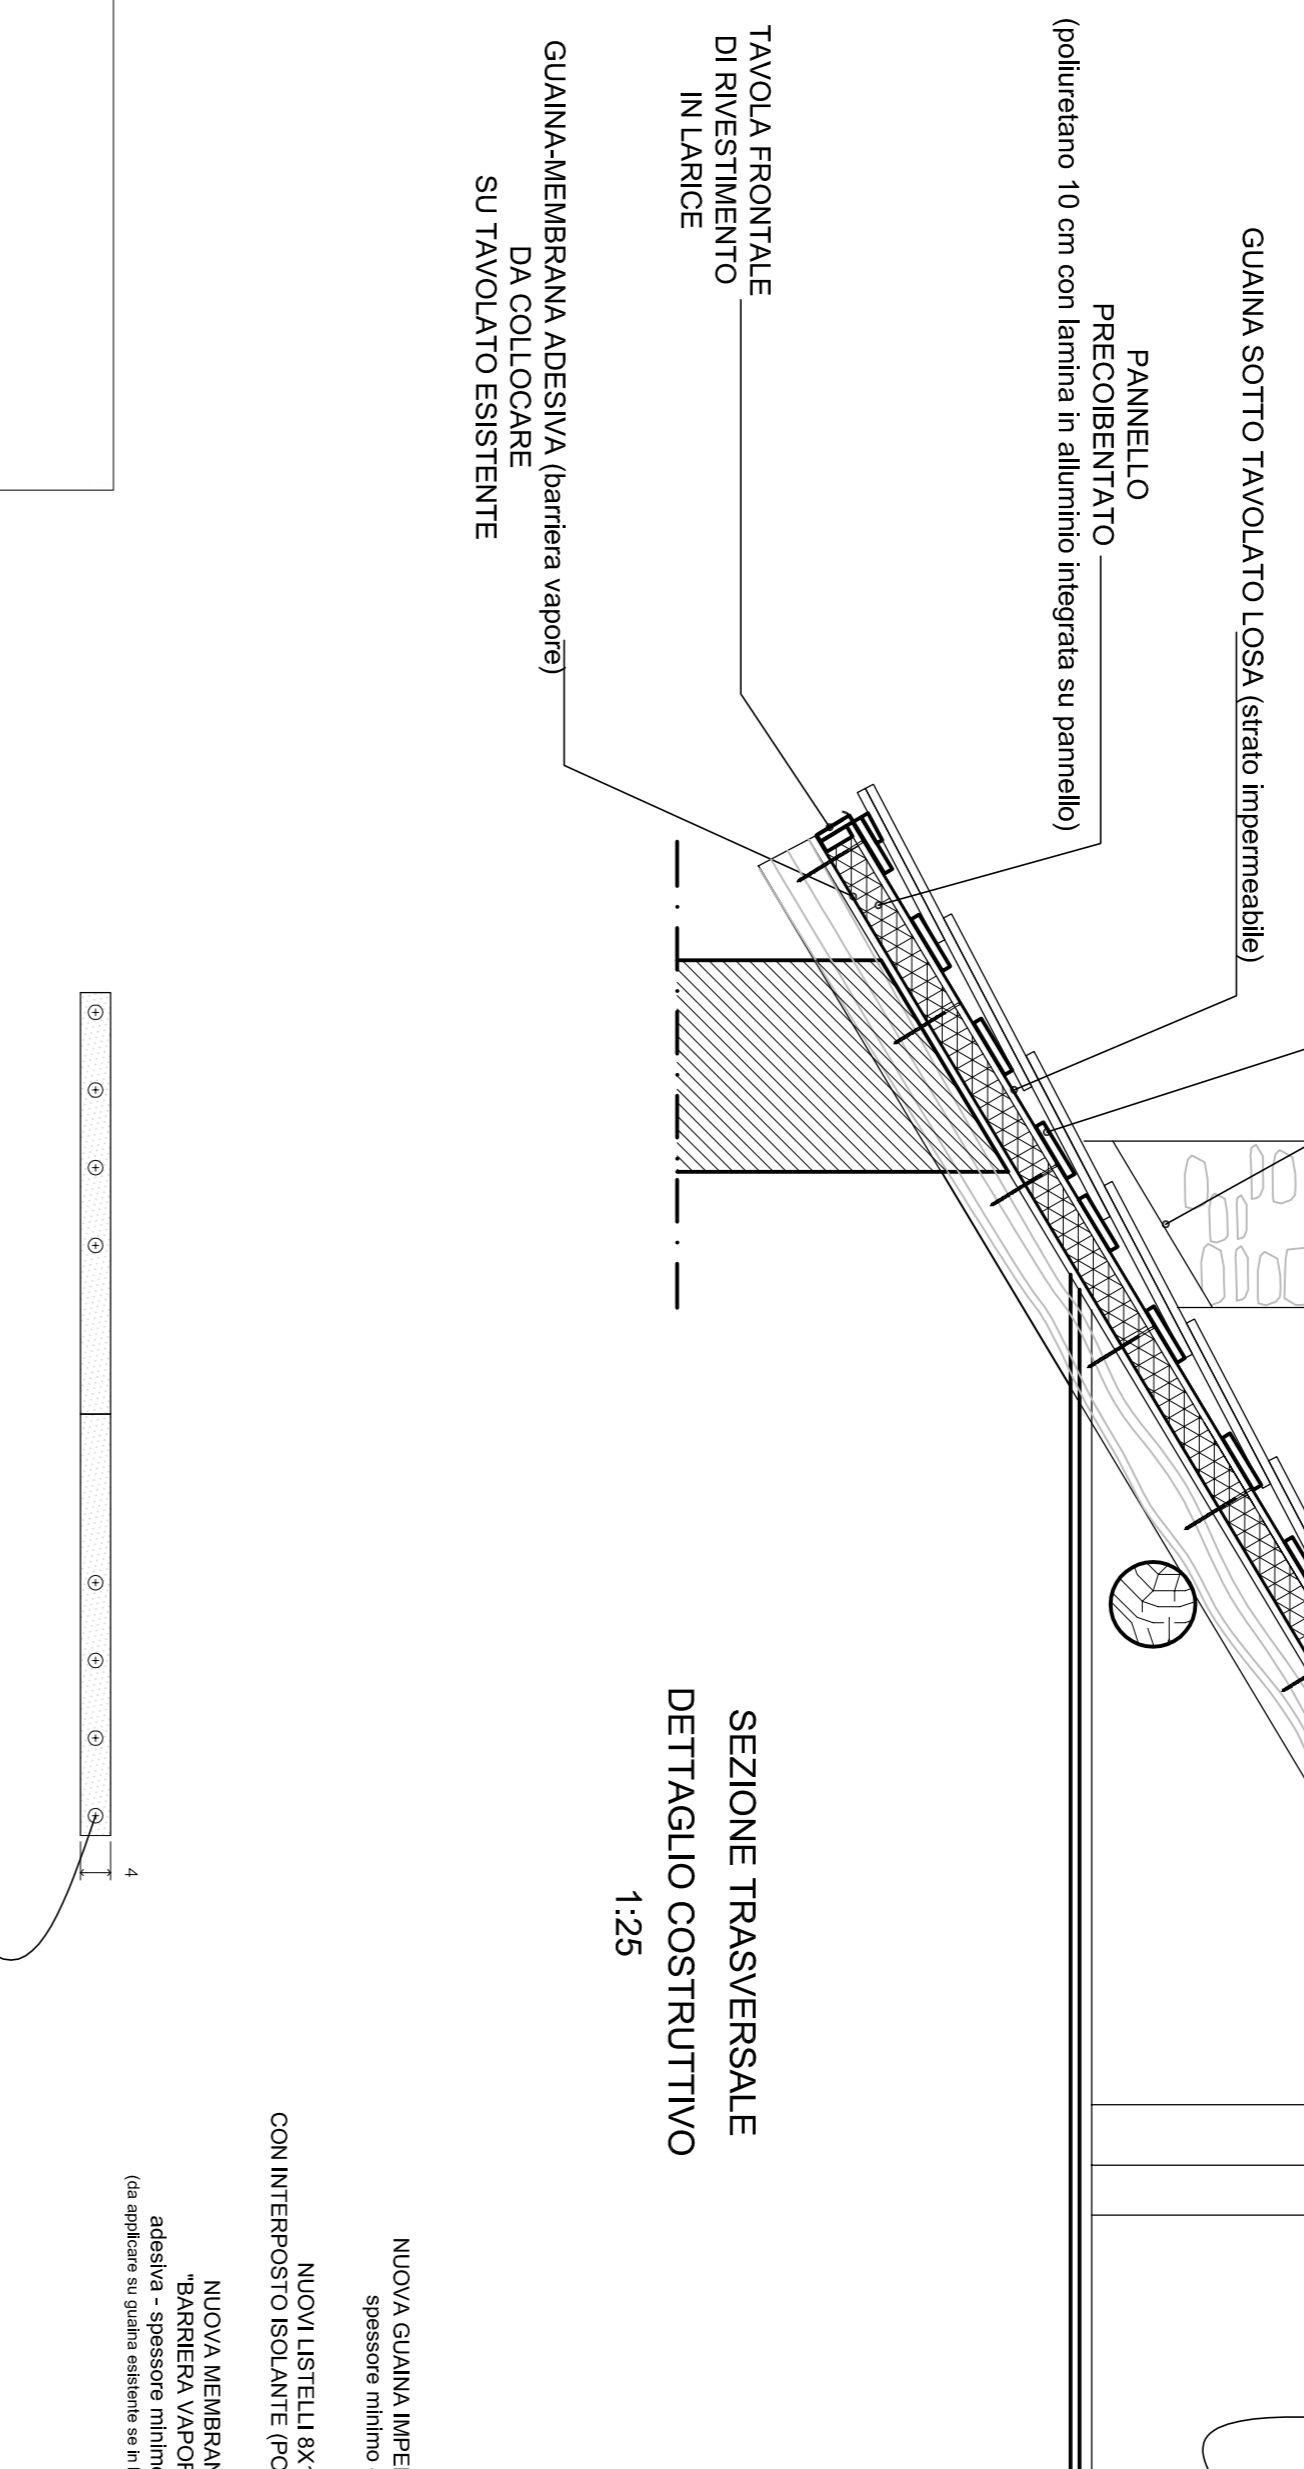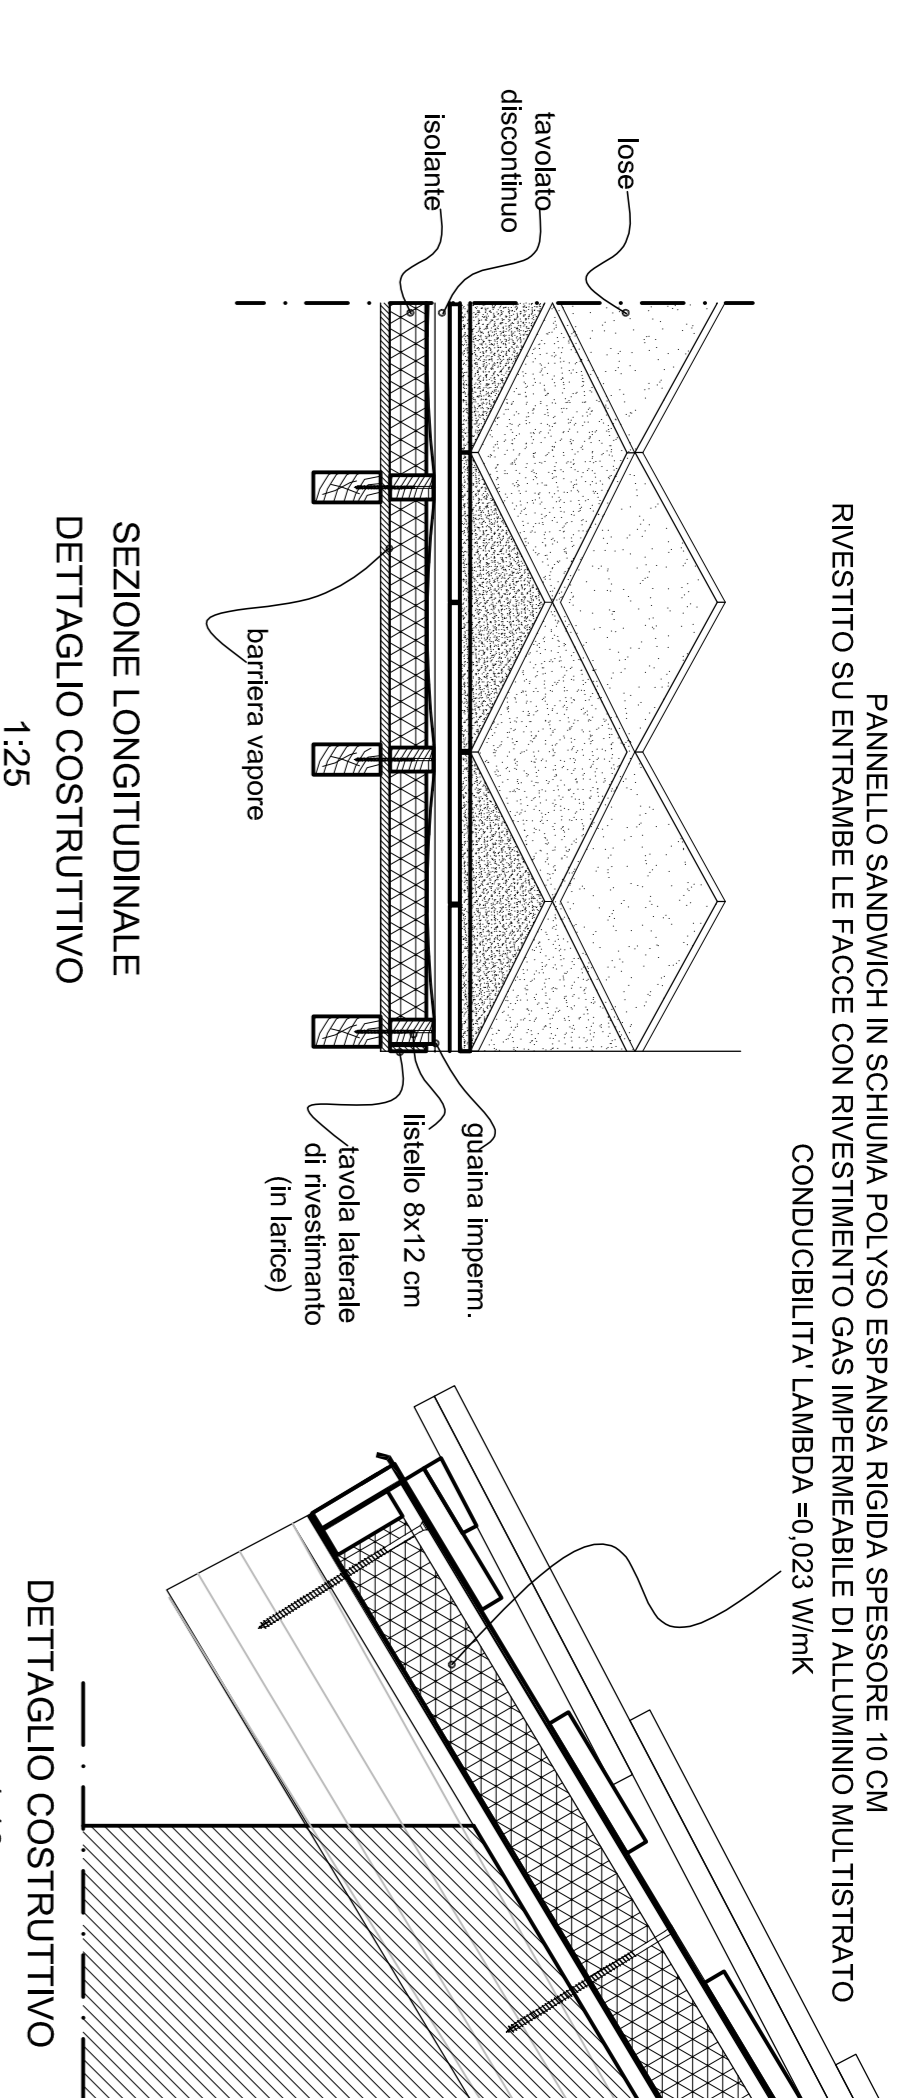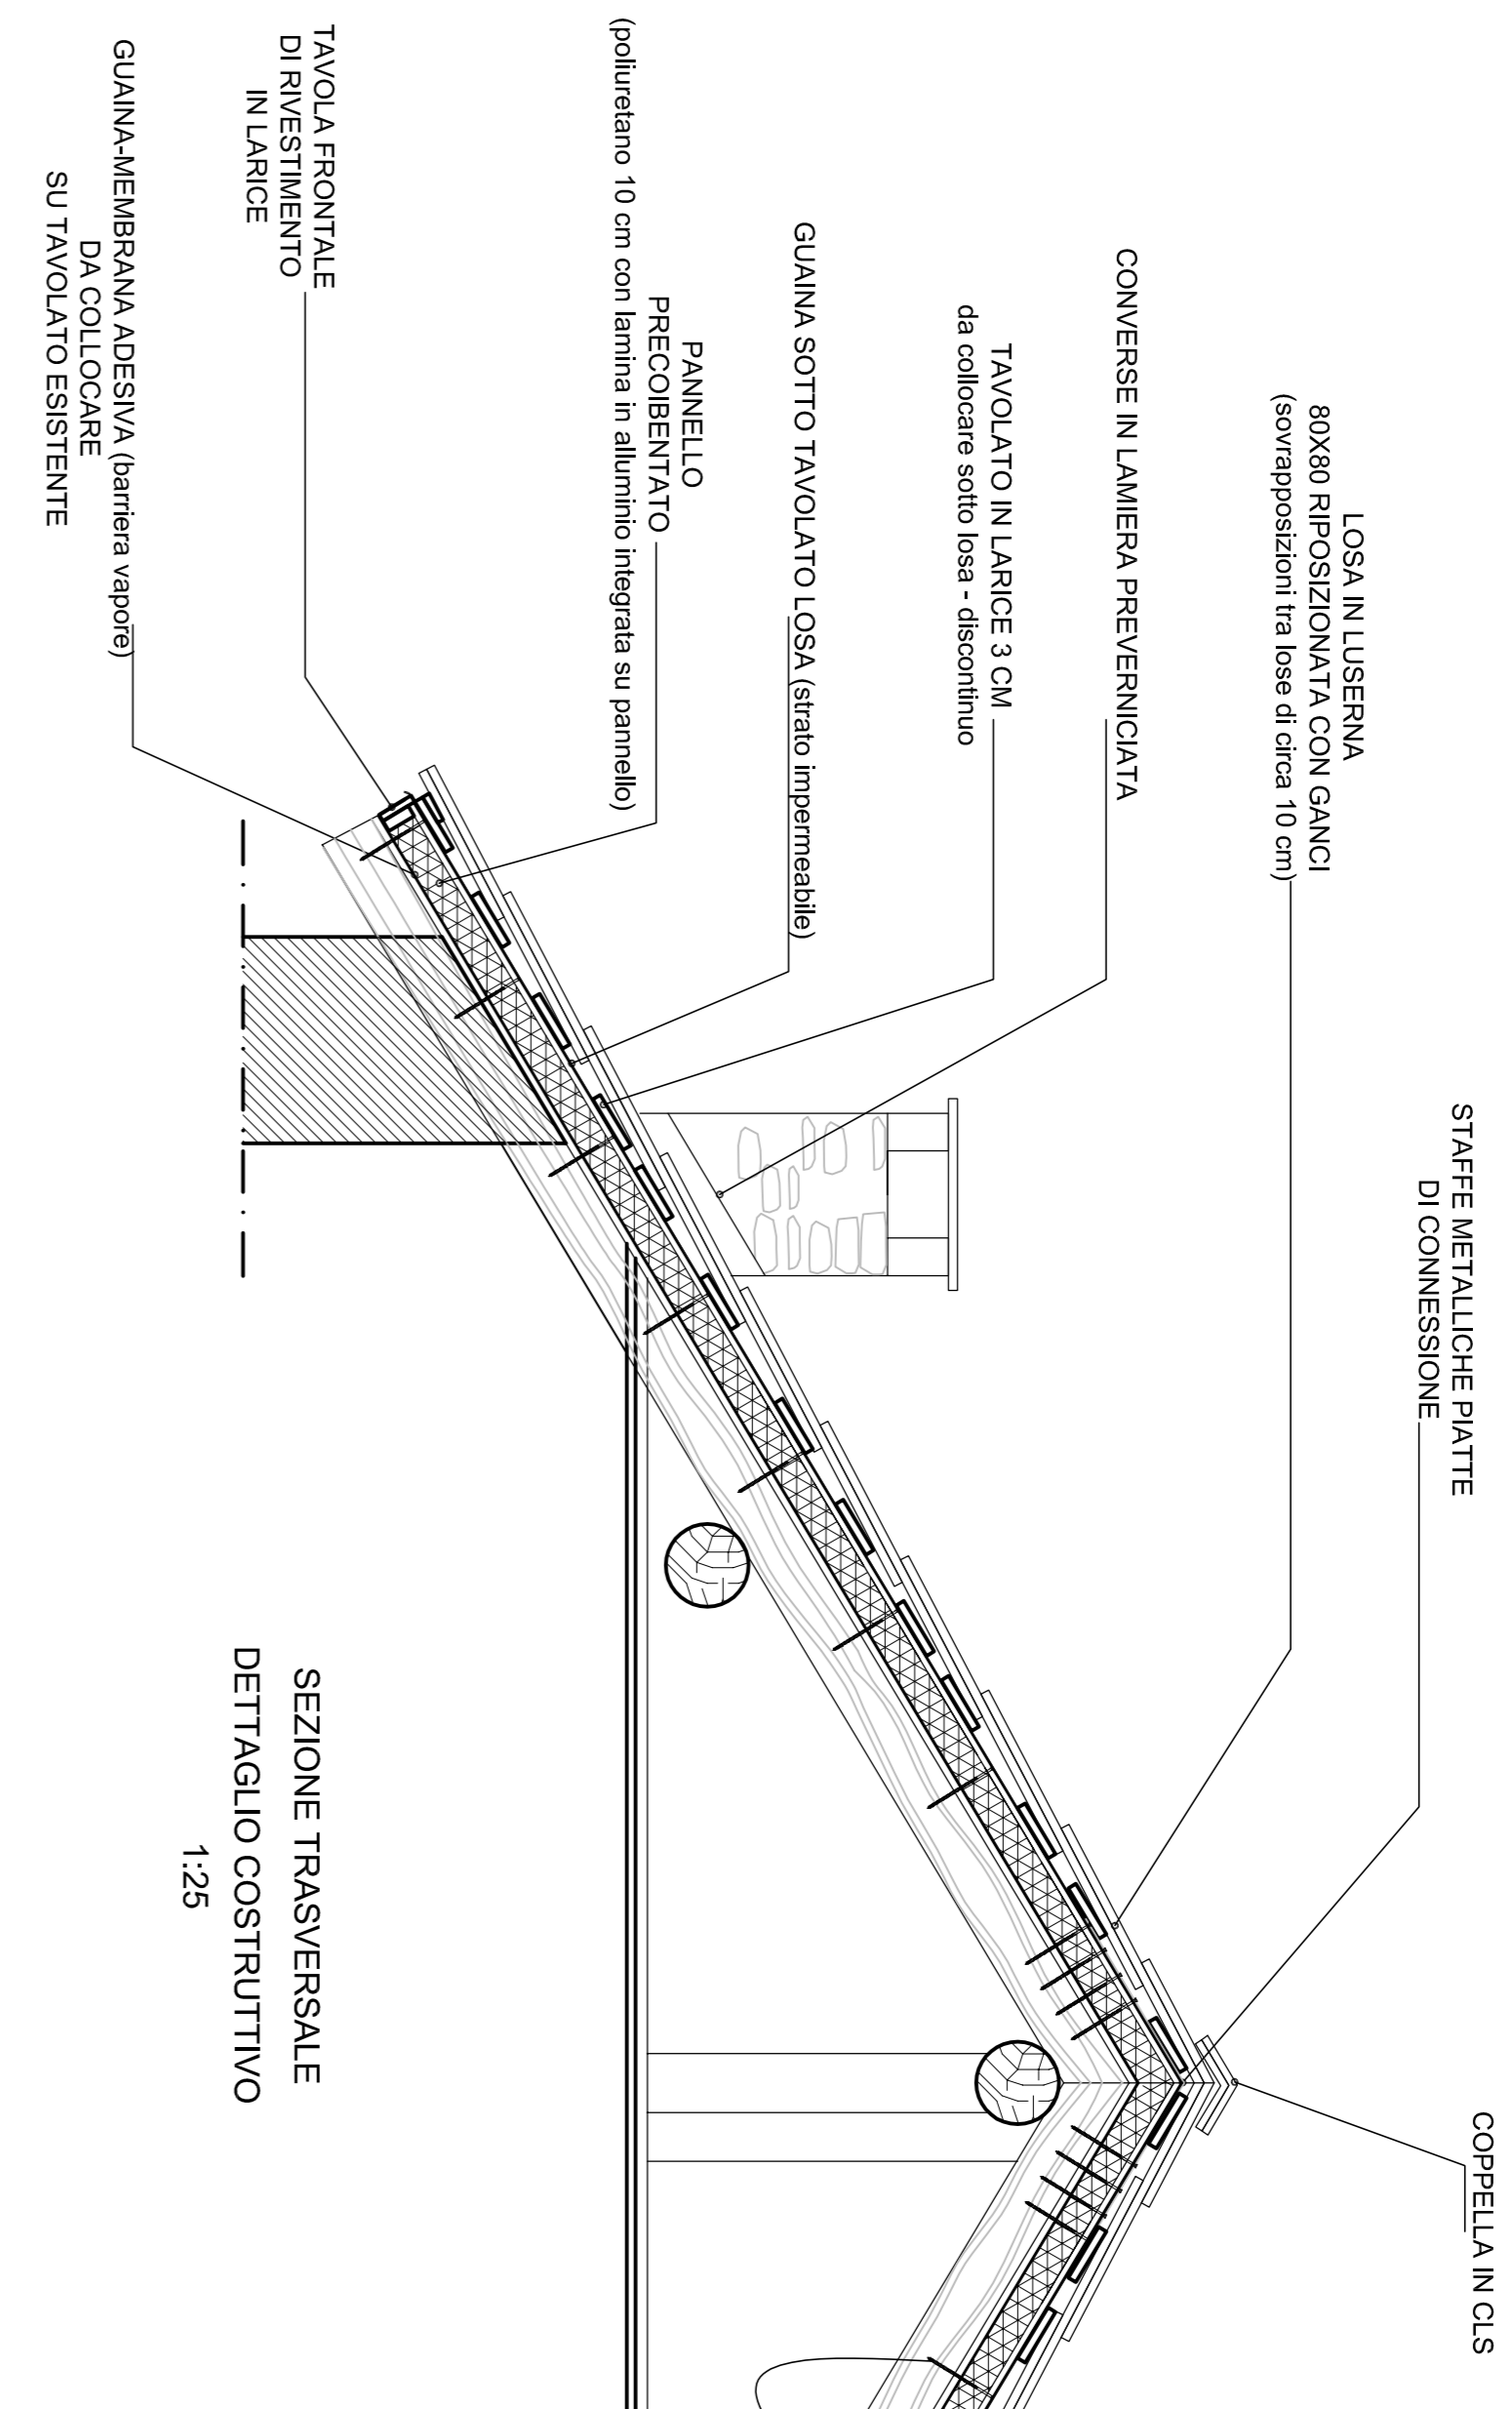

N.B. TUTTE LE MISURE E LE QUANTITA' DOVRANNO ESSERE VERIFICATE IN OPERA DALLA DITTA ESECUTRICE PRIMA DI PROCEDERE ALL'ORDINE DEI MATERIALI ED AI SUCCESSIVI LAVORI

CARTELLONISTICA DA COLLOCARE LUNGO LE PARETI ESTERNE DEL FABBRICATO PER SEGNALARE L'EVENTUALE PERICOLO DI CADUTA NEVE



NOTA: L'EVENTUALE INGRESSO INVERNALE DEL RIFUGIO SARA' DA PREDISPORRE DALLA PORTA VERSO FRONTE EST ANZICHE' DALLA PORTA VERSO SUD (con taglio e modifica dell'antona a carico dell'Ente)

