

COMUNE DI SALBERTRAND
CITTA' METROPOLITANA DI TORINO

PROGETTO ESECUTIVO
INTERVENTO DI REALIZZAZIONE DI UN PUNTO INFORMATIVO TURISTICO
"HOTEL DIEU"
(codice intervento 356_4B1a)

UBICAZIONE:
VIA ROMA 54 - 10050 SALBERTRAND

PROPRIETA':
ENTE DI GESTIONE DELLE AREE PROTETTE DELLE ALPI COZIE
ECOMUSEO COLOMBANO ROMEOAN
C.F.: 94506780017


VIA FRANSUA/ FONTAN 1 - 10050 SALBERTRAND

PROGETTISTA:
ARCH. MASSIMO RIGAT
CHAMPLAS SEGINI 15 - 10054 CESANA TORINESE (TO)
Ordine degli Architetti della Provincia di Torino n. 4299
C.F. RGT MSM 69E23 L2190 - P.I. 07470690012
tel. 3351240154 massimorigat@gmail.com massimorigat@architettitorinopec.it




ELABORATI:
sovrapposizioni stato di fatto-progetto
scala 1: 50

DICEMBRE 2017 - aggiornamento marzo 2018

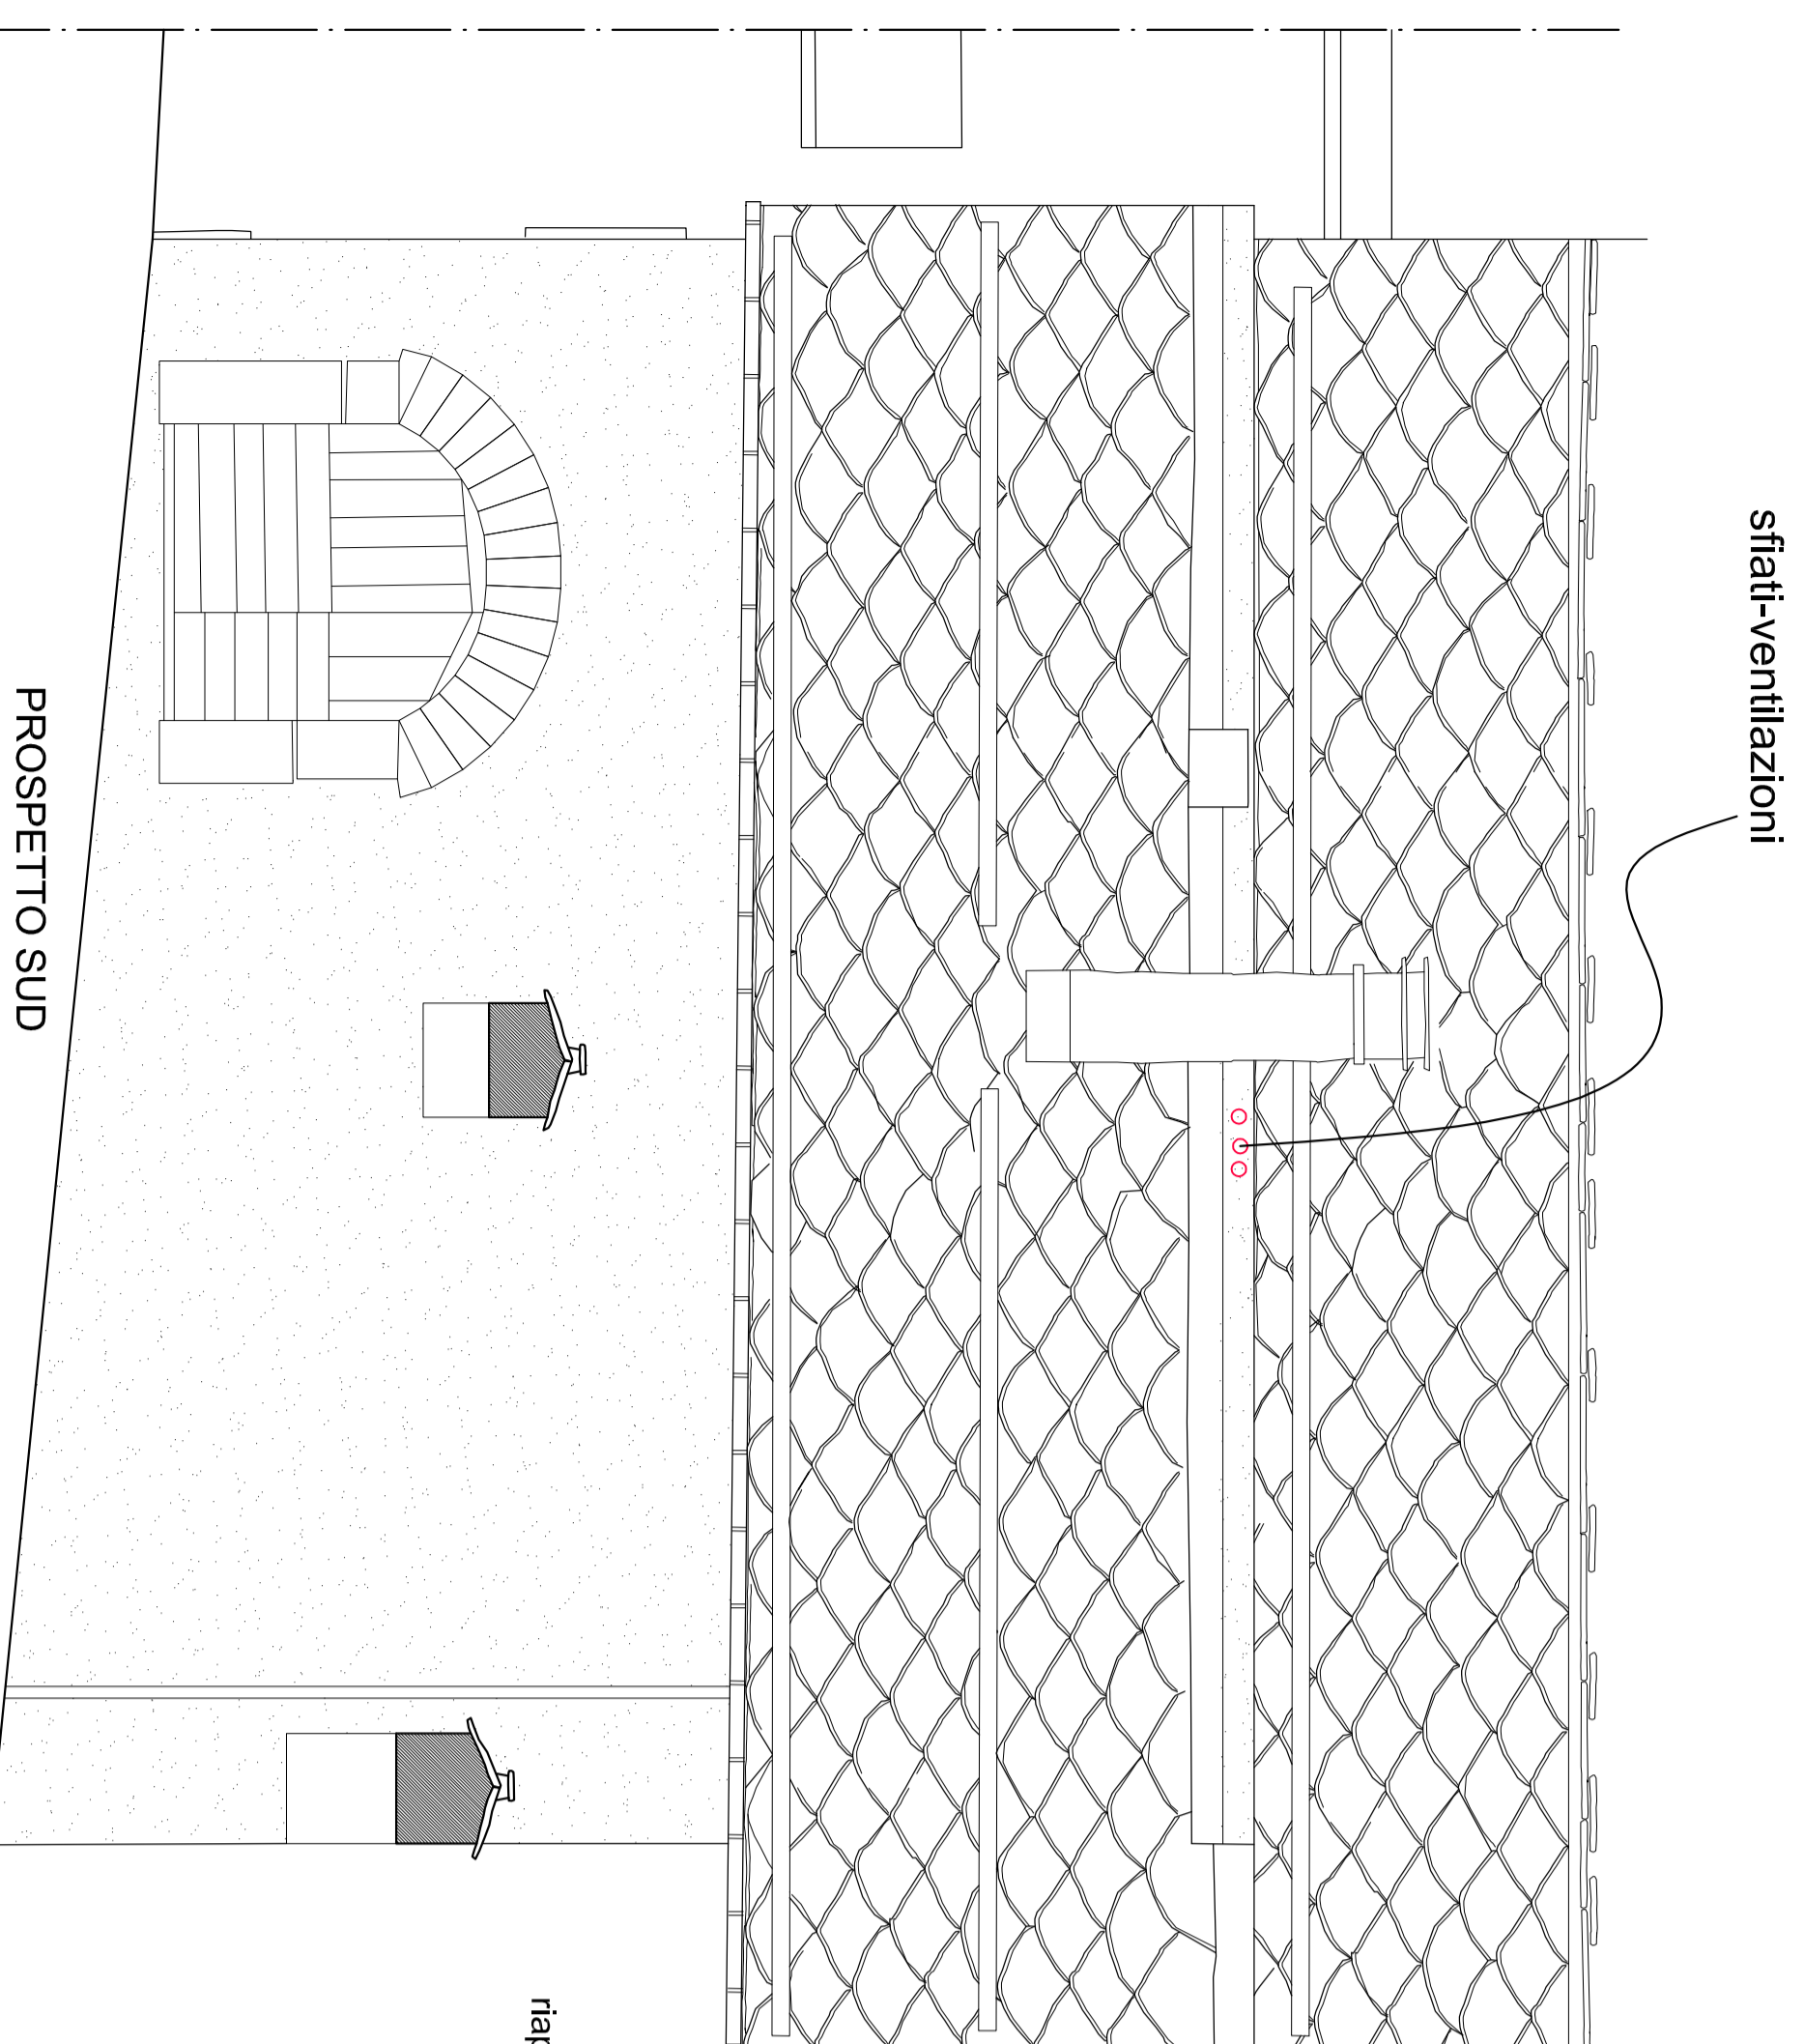

PROSPETTO SUD


ALLACCIAMENTO IDRICO (da verificare allacciato esistente)

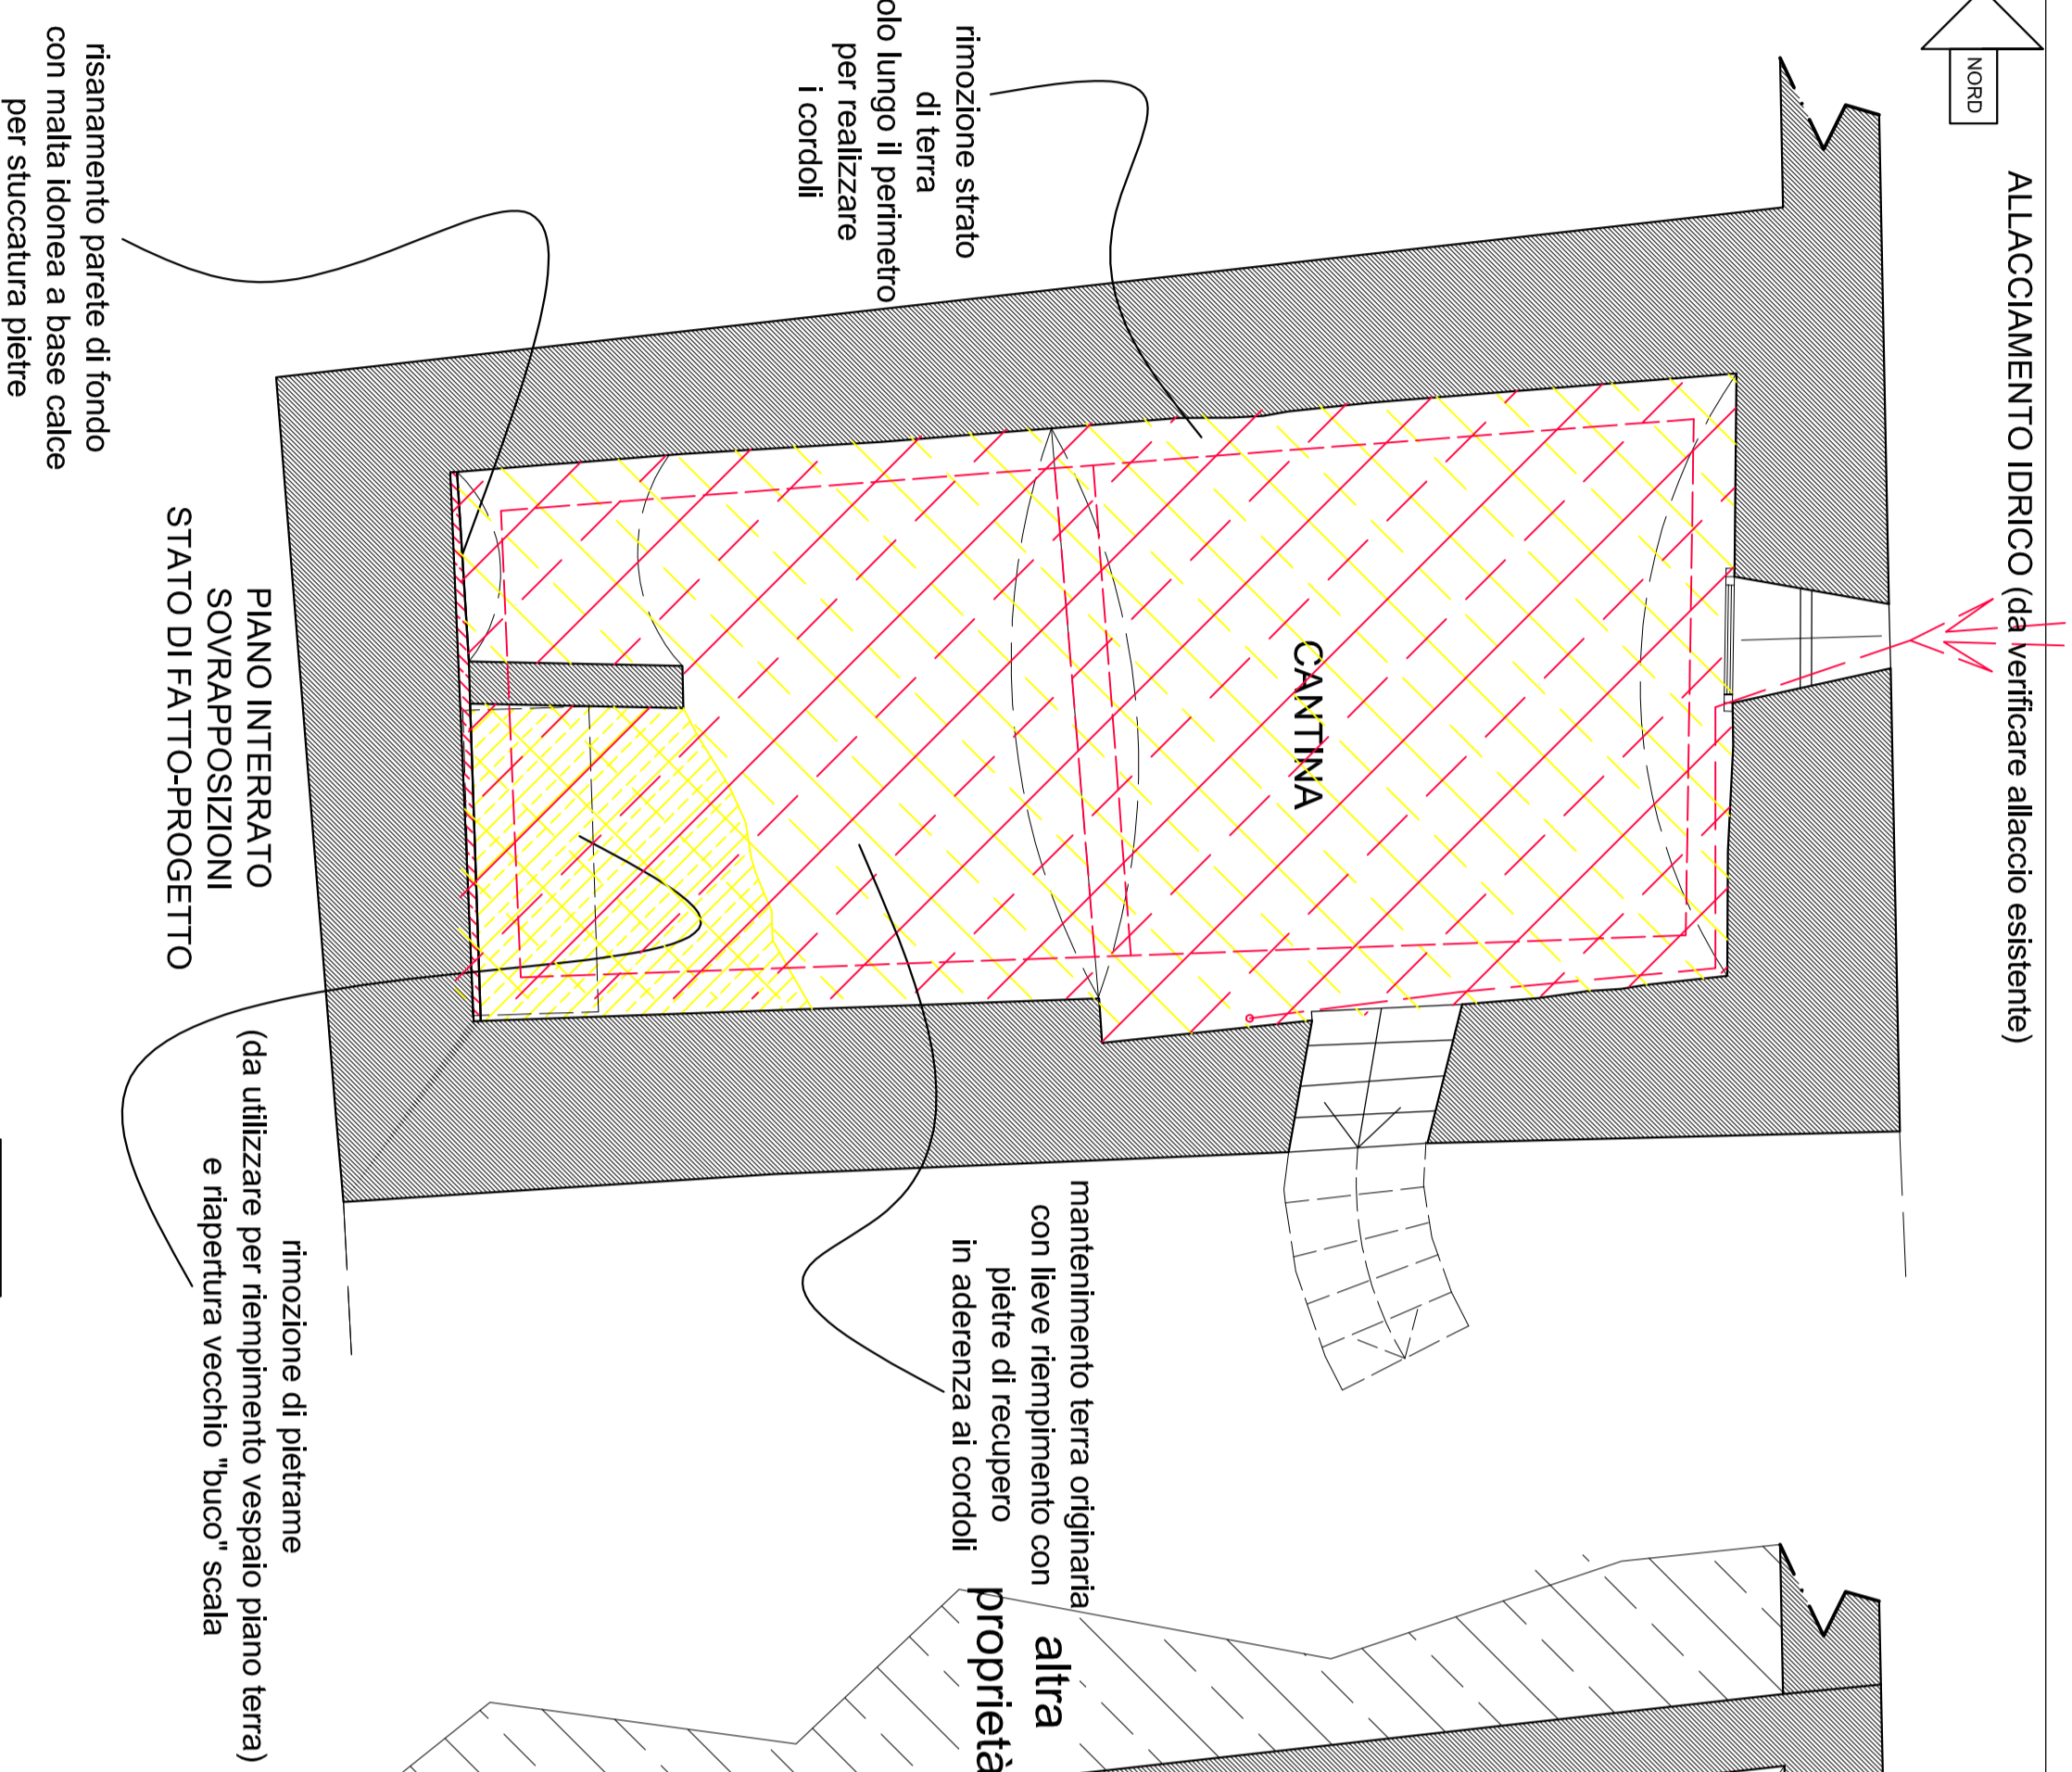

ALLACCIAMENTO FOGNATURA (da verificare)




riempimento con pietre e ghiaia tra i cordoli

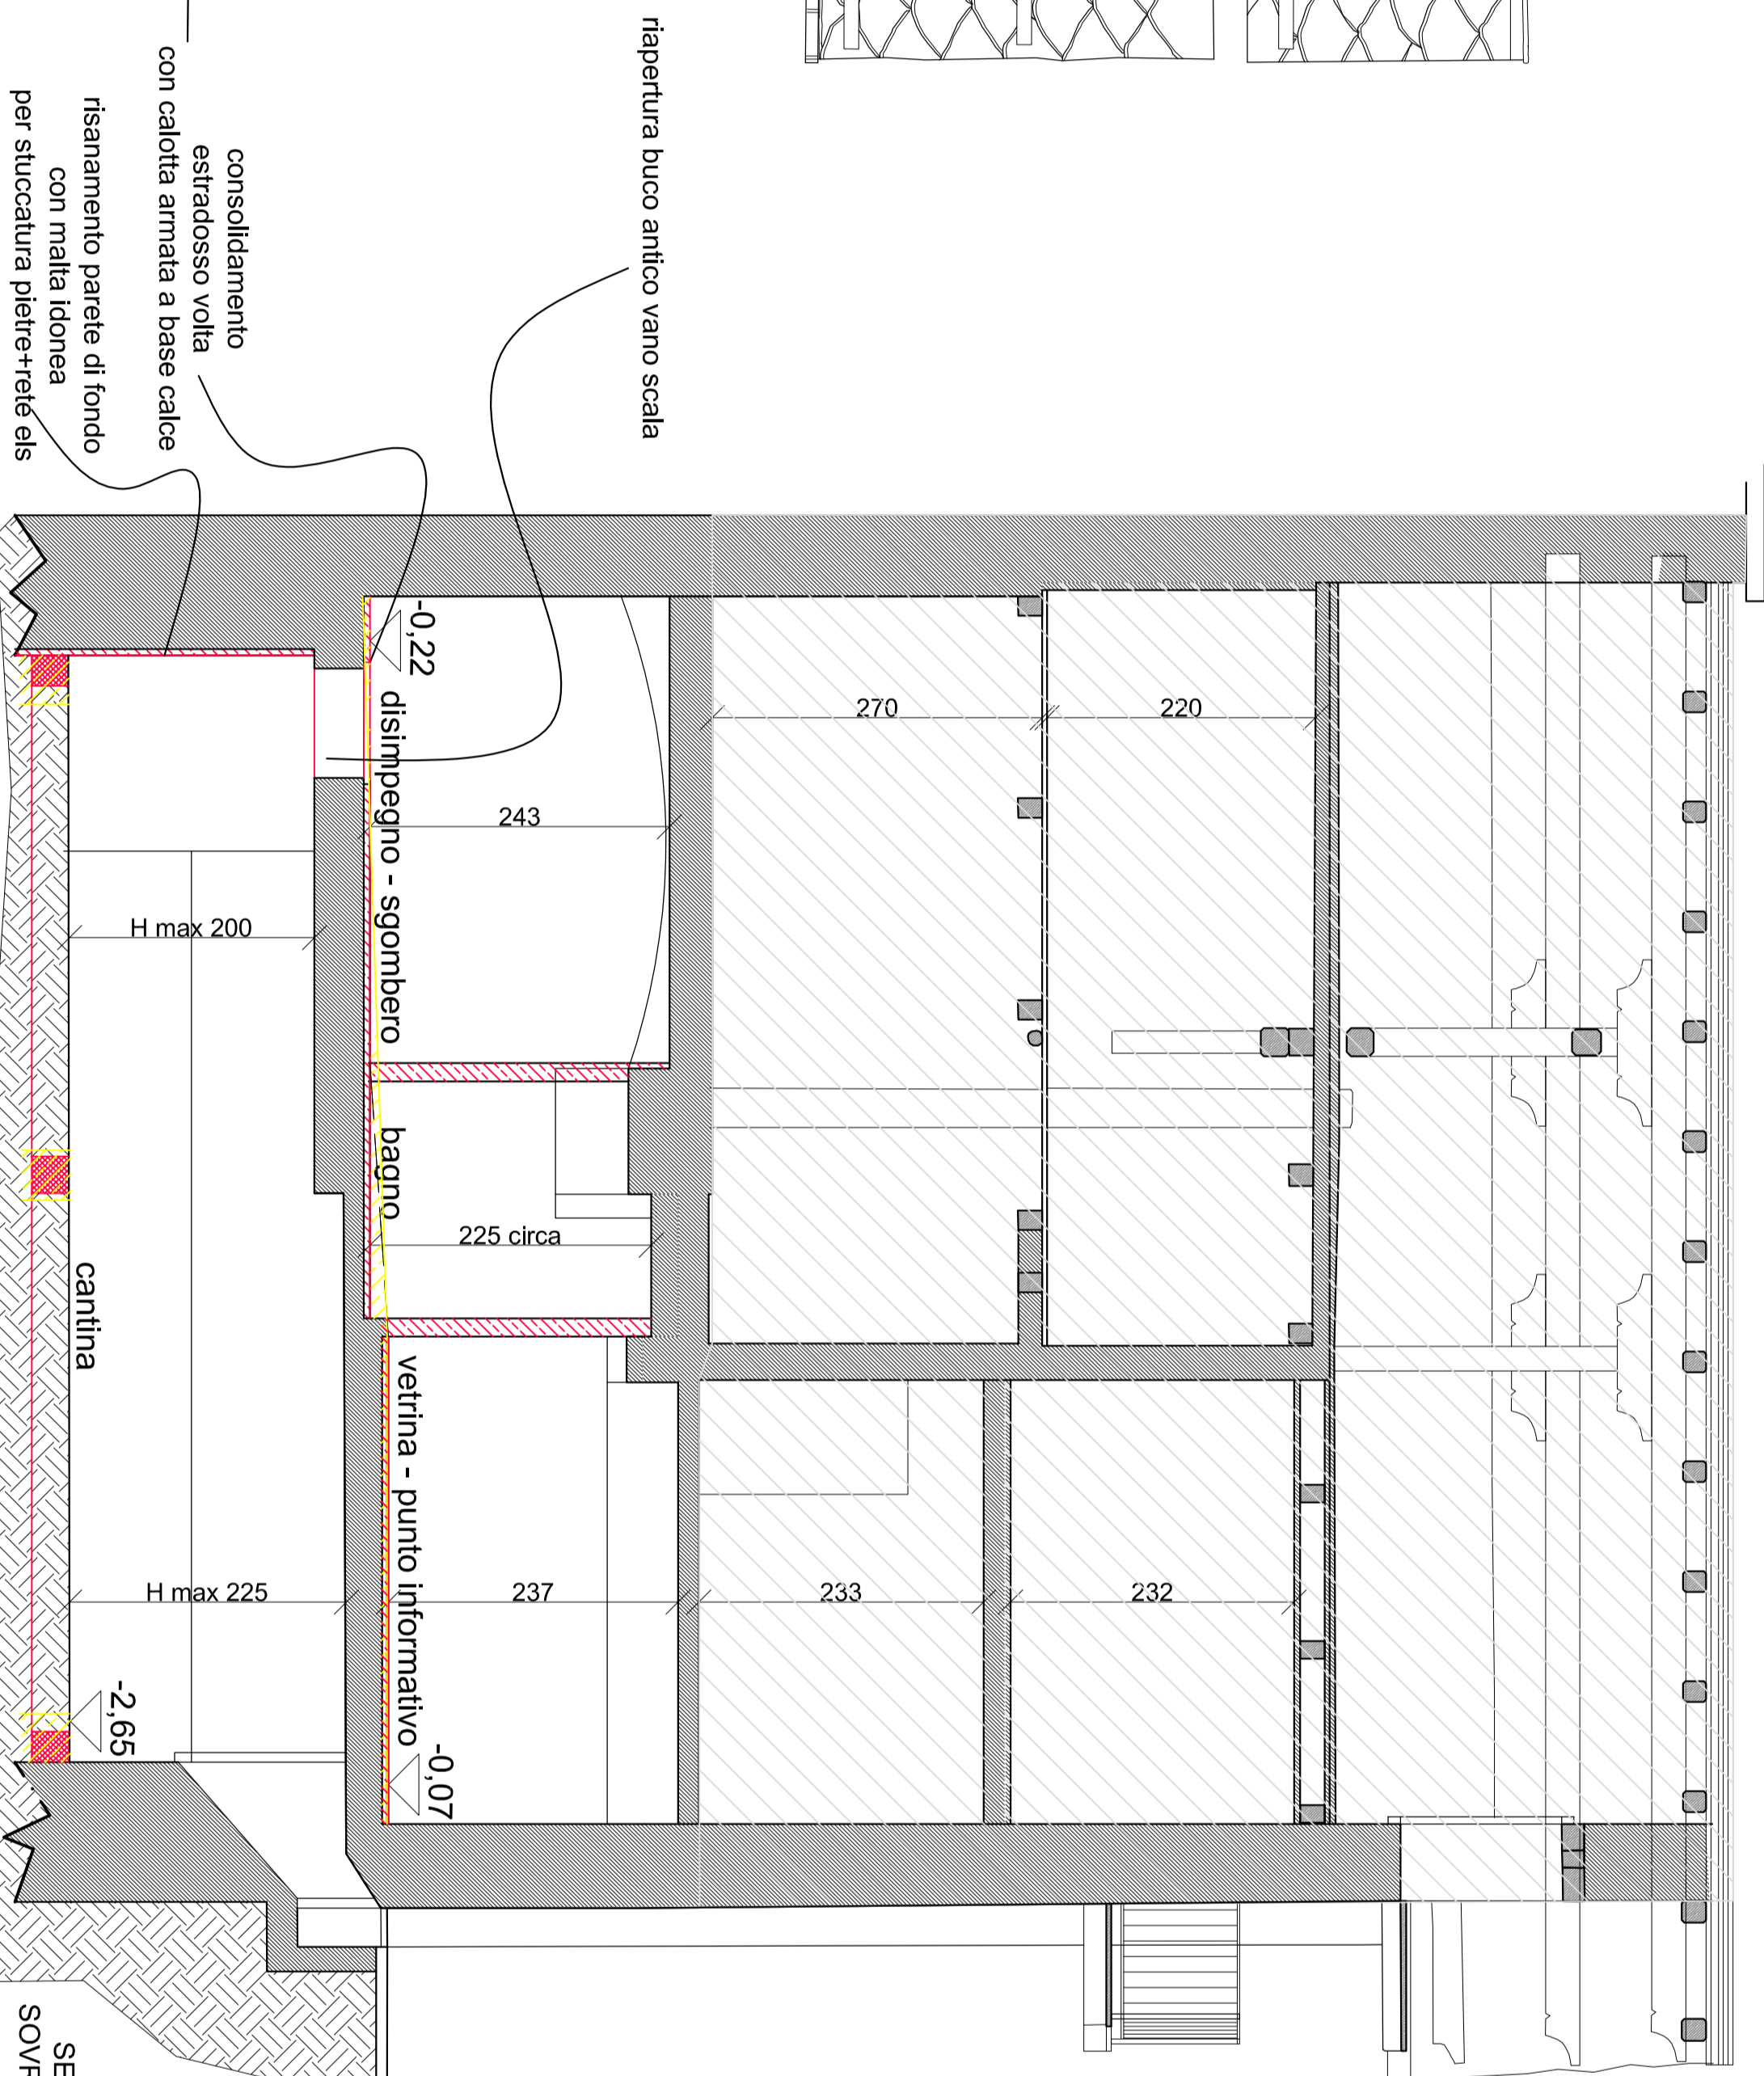

SEZIONE B-B' SOVRAPPOSIZIONI



PIANO RIALZATO (intervento solo impiantistico)

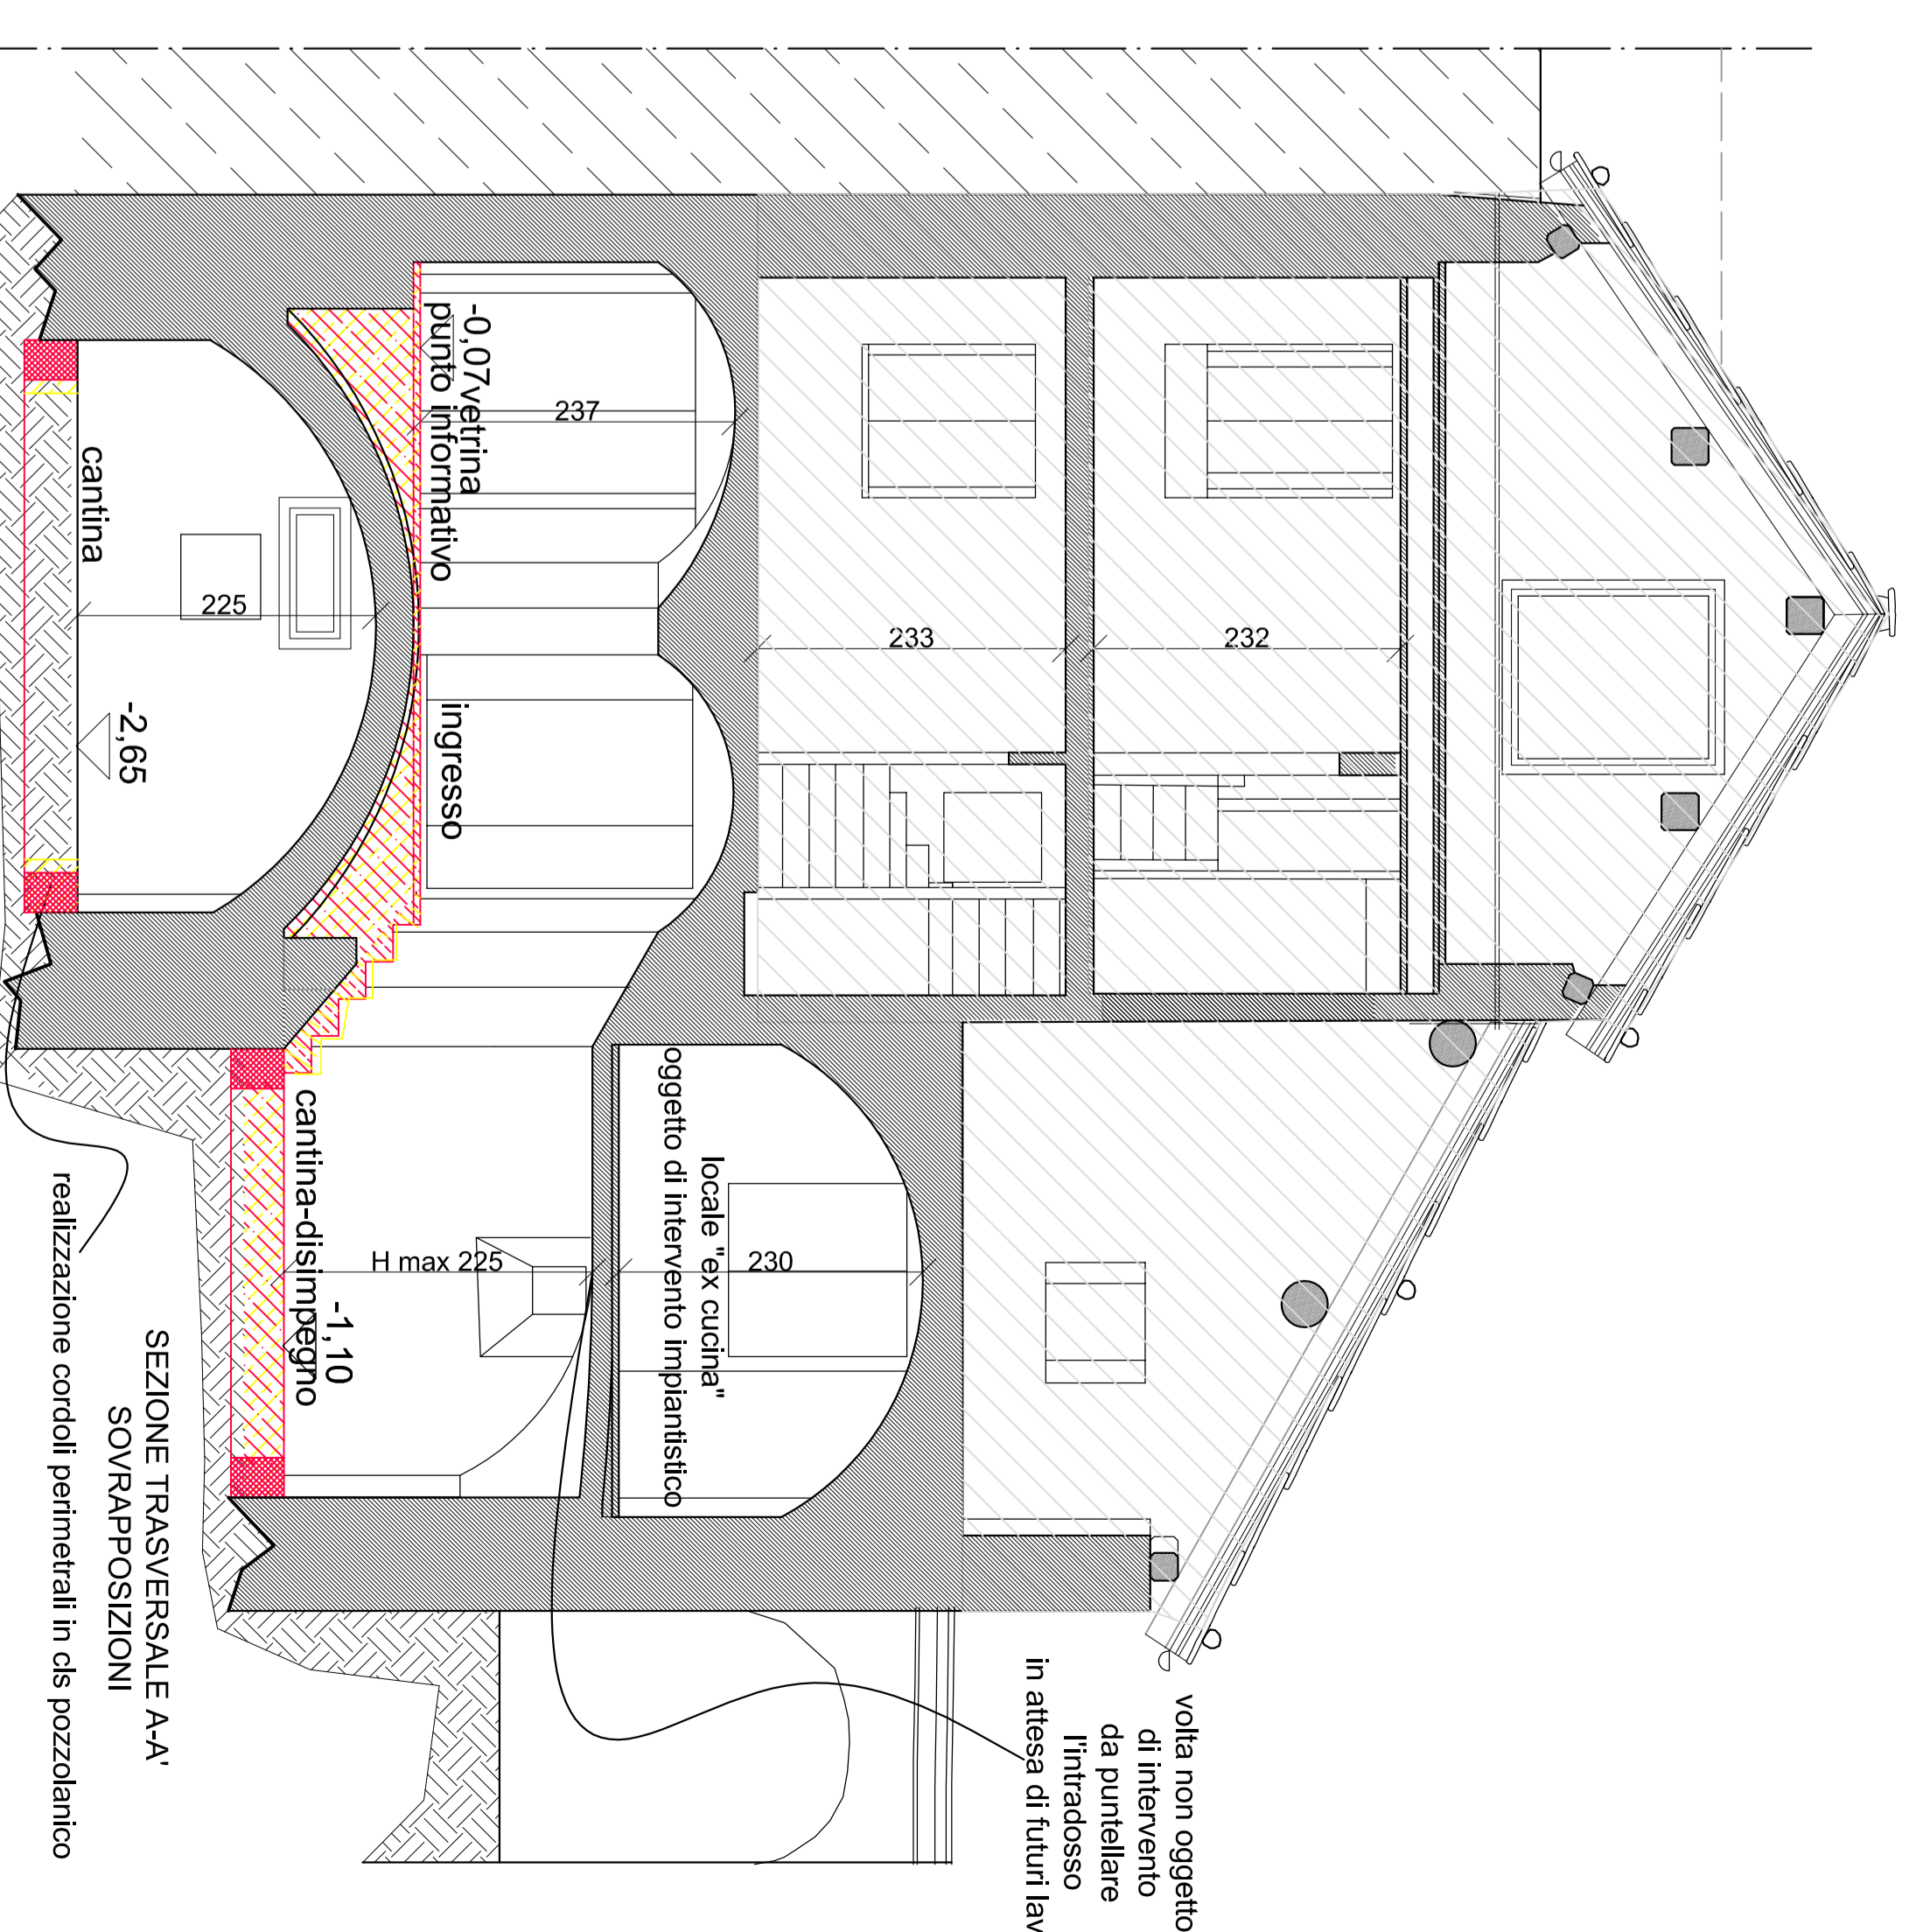

SEZIONE TRASVERSALE A-A' SOVRAPPOSIZIONI