



Ente di gestione
delle Aree Protette
delle Alpi Cozie



Ecomuseo Colombano Romean

COMUNE DI SALBERTRAND CITTA' METROPOLITANA DI TORINO

PROGETTO ESECUTIVO
INTERVENTO DI REALIZZAZIONE DI UN PUNTO INFORMATIVO TURISTICO
"HOTEL DIEU"
(codice intervento 356_4B1a)

UBICAZIONE:
VIA ROMA 54 - 10050 SALBERTRAND

PROPRIETA':
ENTE DI GESTIONE DELLE AREE PROTETTE DELLE ALPI COZIE
ECOMUSEO COLOMBANO ROMEAN
C.F.: 94506780017

VIA FRANSUA' FONTAN 1 - 10050 SALBERTRAND

PROGETTISTA:
ARCH. MASSIMO RIGAT
CHAMPLAS SEGUIN 15 - 10054 CESANA TORINESE (TO)
Ordine degli Architetti della Provincia di Torino n. 4299
C.F. RGT MSM 69E23 L2190 - P.I. 07470690012
tel. 3351240154 massimorigat@gmail.com massimorigat@architettorinopec.it




ELABORATI:
planimetria impianto elettrico

DICEMBRE 2017 - aggiornamento marzo 2018

REV	DATA	DIS	DESCRIZIONE	Scale
4				
3				
2				
1				
			Cliente	Scale
			ENTE DI GESTIONE DELLE AREE PROTETTE "DELLE ALPI COZIE"	Data
			Disegno	12/2017 rev. 03/2018
			PUNTO INFORMATIVO TURISTICO	Num
			PLANIMETRIA IMPIANTO ELETTRICO	L1615-PLAN
			Aut. Studio	
			ING. ENRICO BERTELLO	
			VA. FREJUS 21 - 10050 SALBERTRAND (TO)	
			tel. 3351240154 enrigo.berello@gmail.com	

nota: tutti i prodotti utilizzati dovranno essere conformi al
Nuovo regolamento Europeo dei prodotti da costruzione CPR (UE 305 / 2011)

PIANO INTERRATO

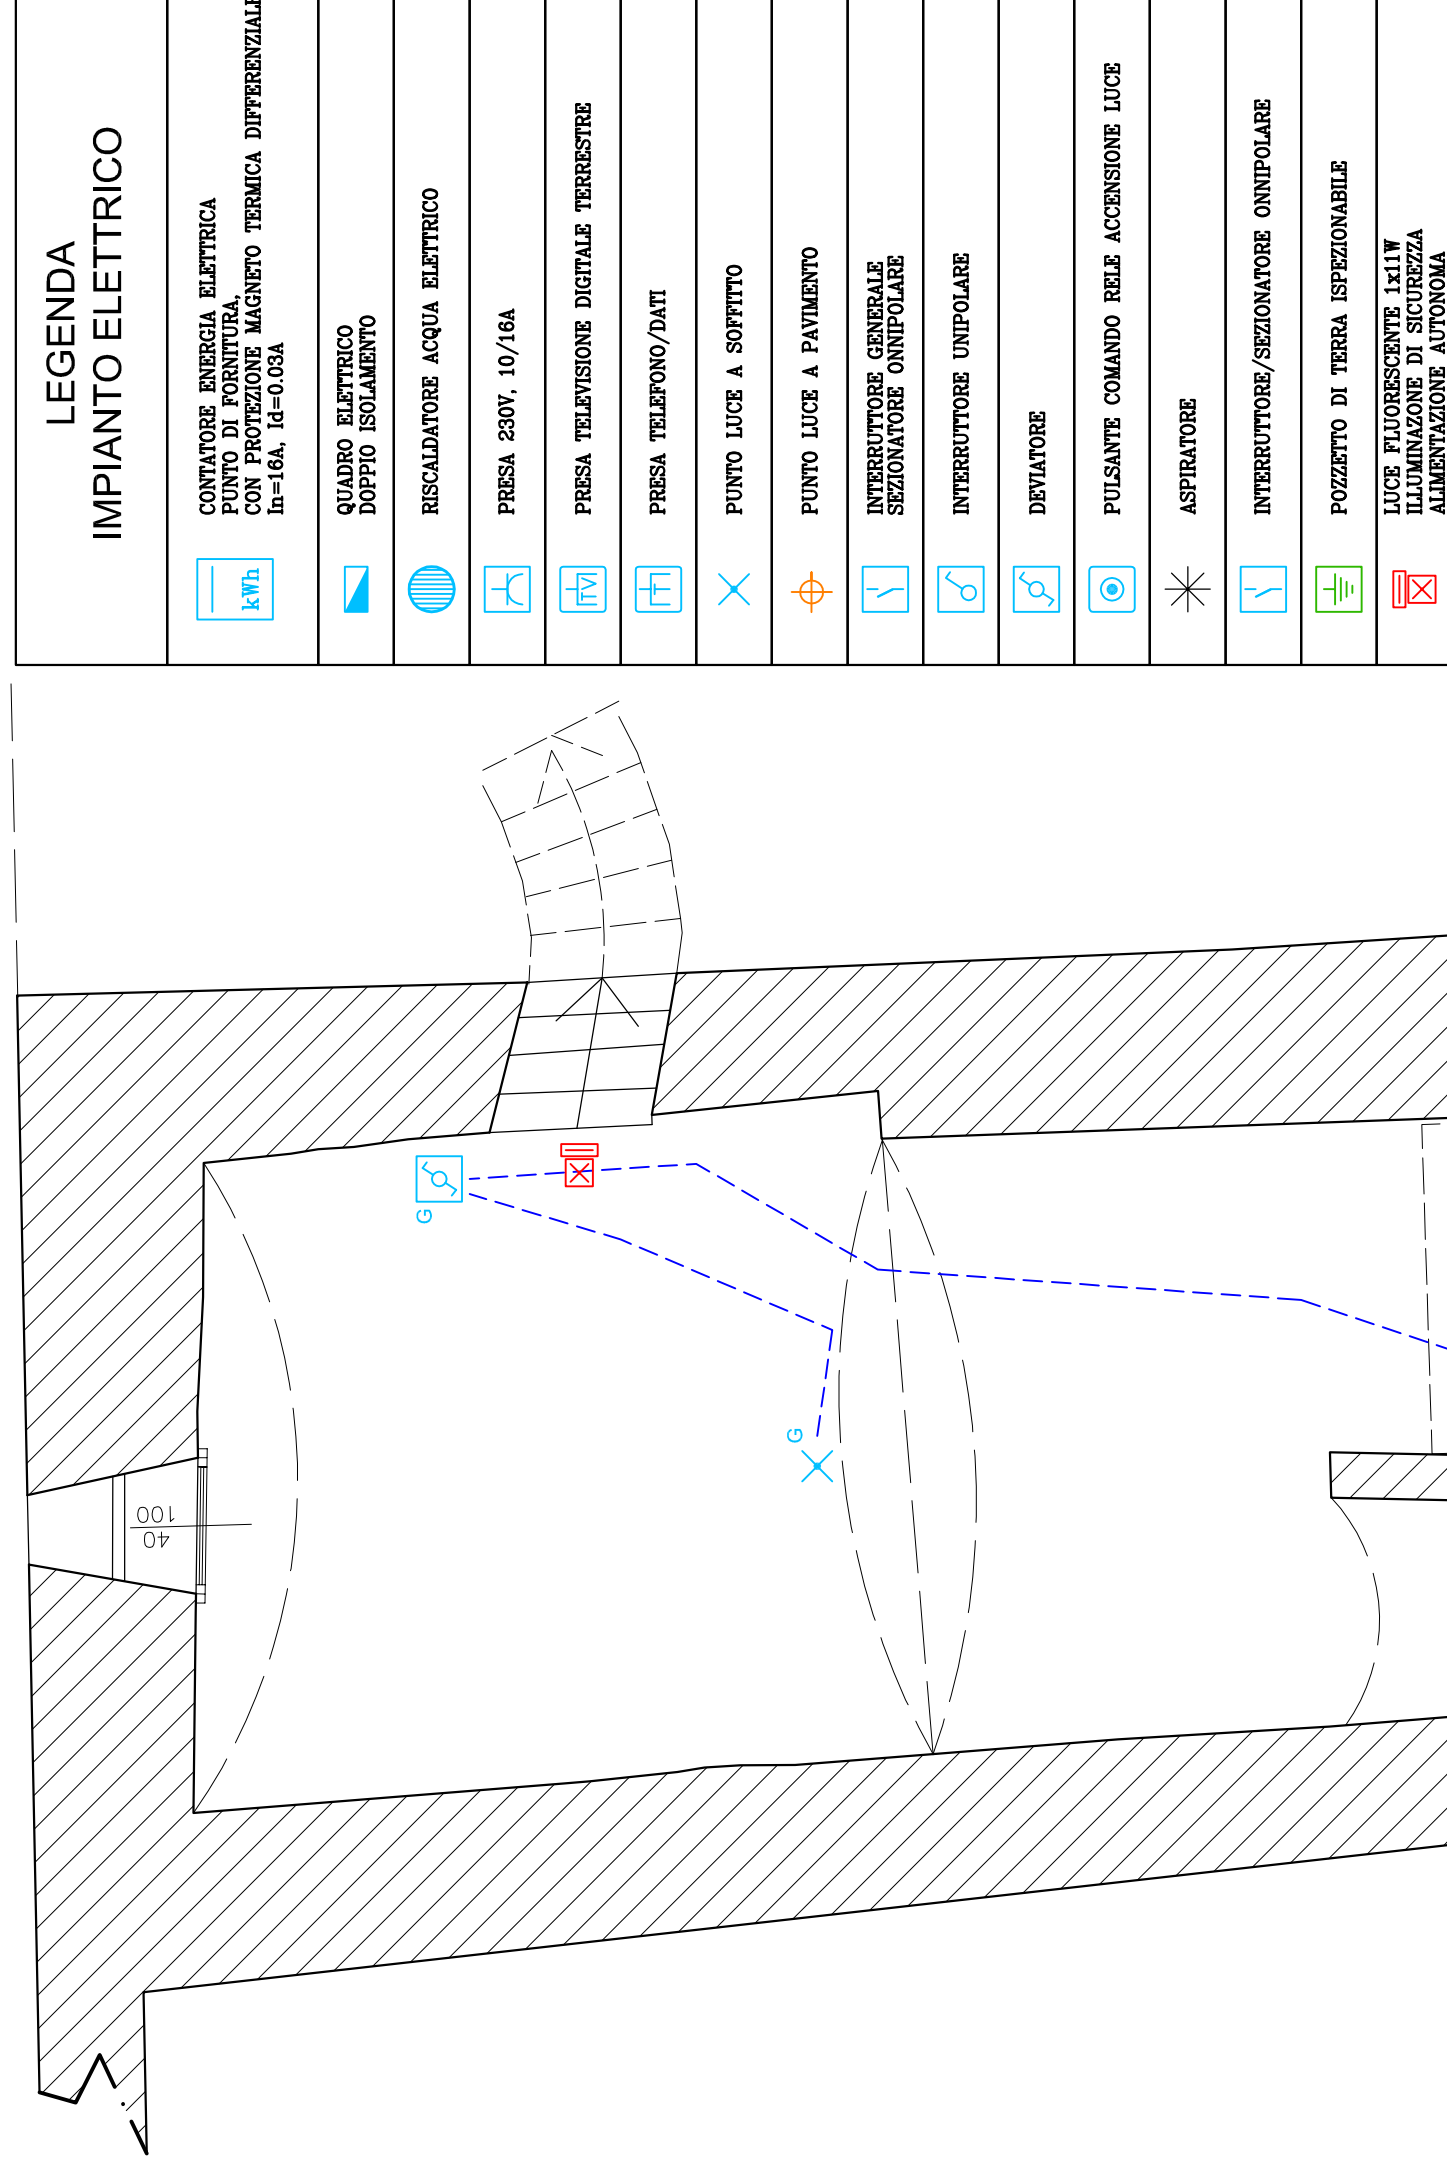


LEGENDA IMPIANTO ELETTRICO

	CONTATORE ENERGIA ELETTRICA
	PUNTO DI FORNITURA CON PROTEZIONE MAGNETO TERMICA DIFFERENZIALE In=16A, It=0,03A
	QUADRO ELETTRICO DOPIO ISOLAMENTO
	RISCALDATORE ACQUA ELETTRICO
	PRESA 230V, 10/16A
	PRESA TELEVISIONE DIGITALE TERRESTRE
	PRESA TELEFONO/DATI
	PUNTO LUCE A SOFFITTO
	PUNTO LUCE A PAVIMENTO
	INTERRUTTORE GENERALE SEZIONATORE ONNIPOLARE
	INTERRUTTORE UNIPOLARE
	DEVIATORE
	PULSANTE COMANDO RELE ACCENSIONE LUCE
	ASPIRATORE
	INTERRUTTORE/SEZIONATORE ONNIPOLARE
	POZZETTO DI TERRA ISPEZIONABILE
	LUCE FLUORESCENTE, SITI DI ILLUMINAZIONE AUTONOMA
	LUCE FLUORESCENTE, SITI DI ILLUMINAZIONE AUTONOMA

Nel computo metrico:
cavi cpr
FG7 diventa FG16
cordina h07v-k diventa FS 17



PIANO TERRA

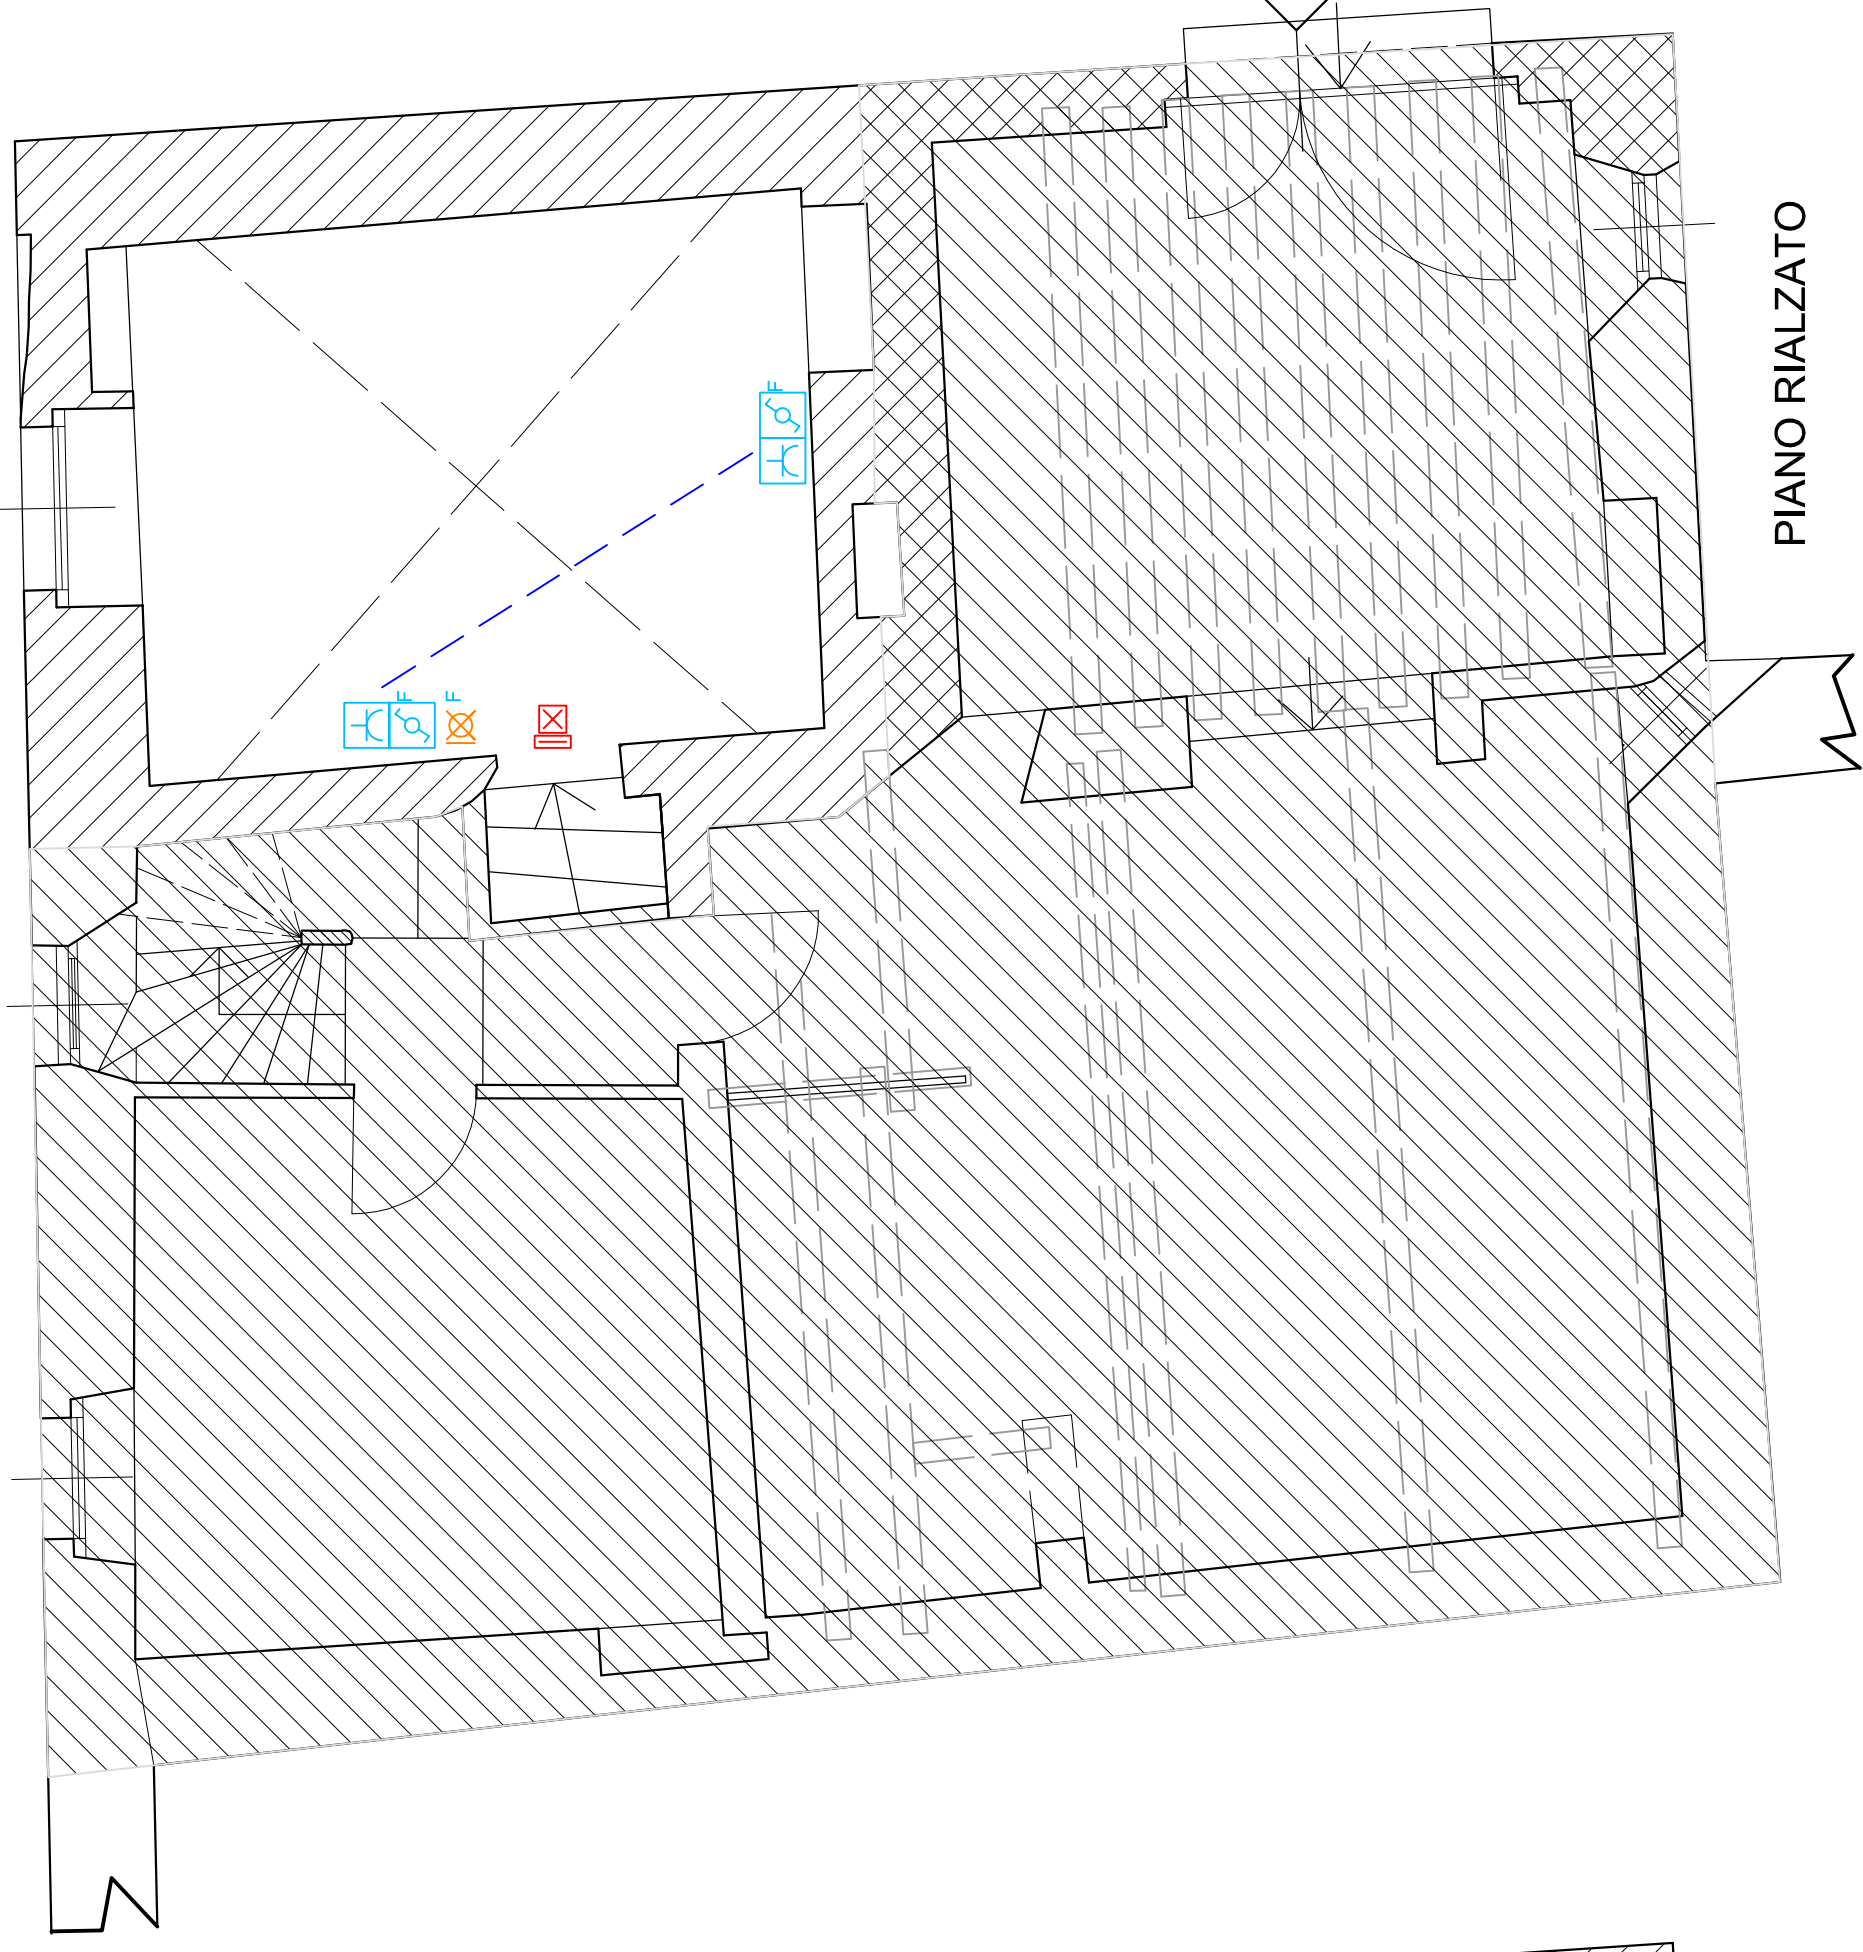

PIANO RIALZATO