



SEZIONE PROGETTO Scala 1:50

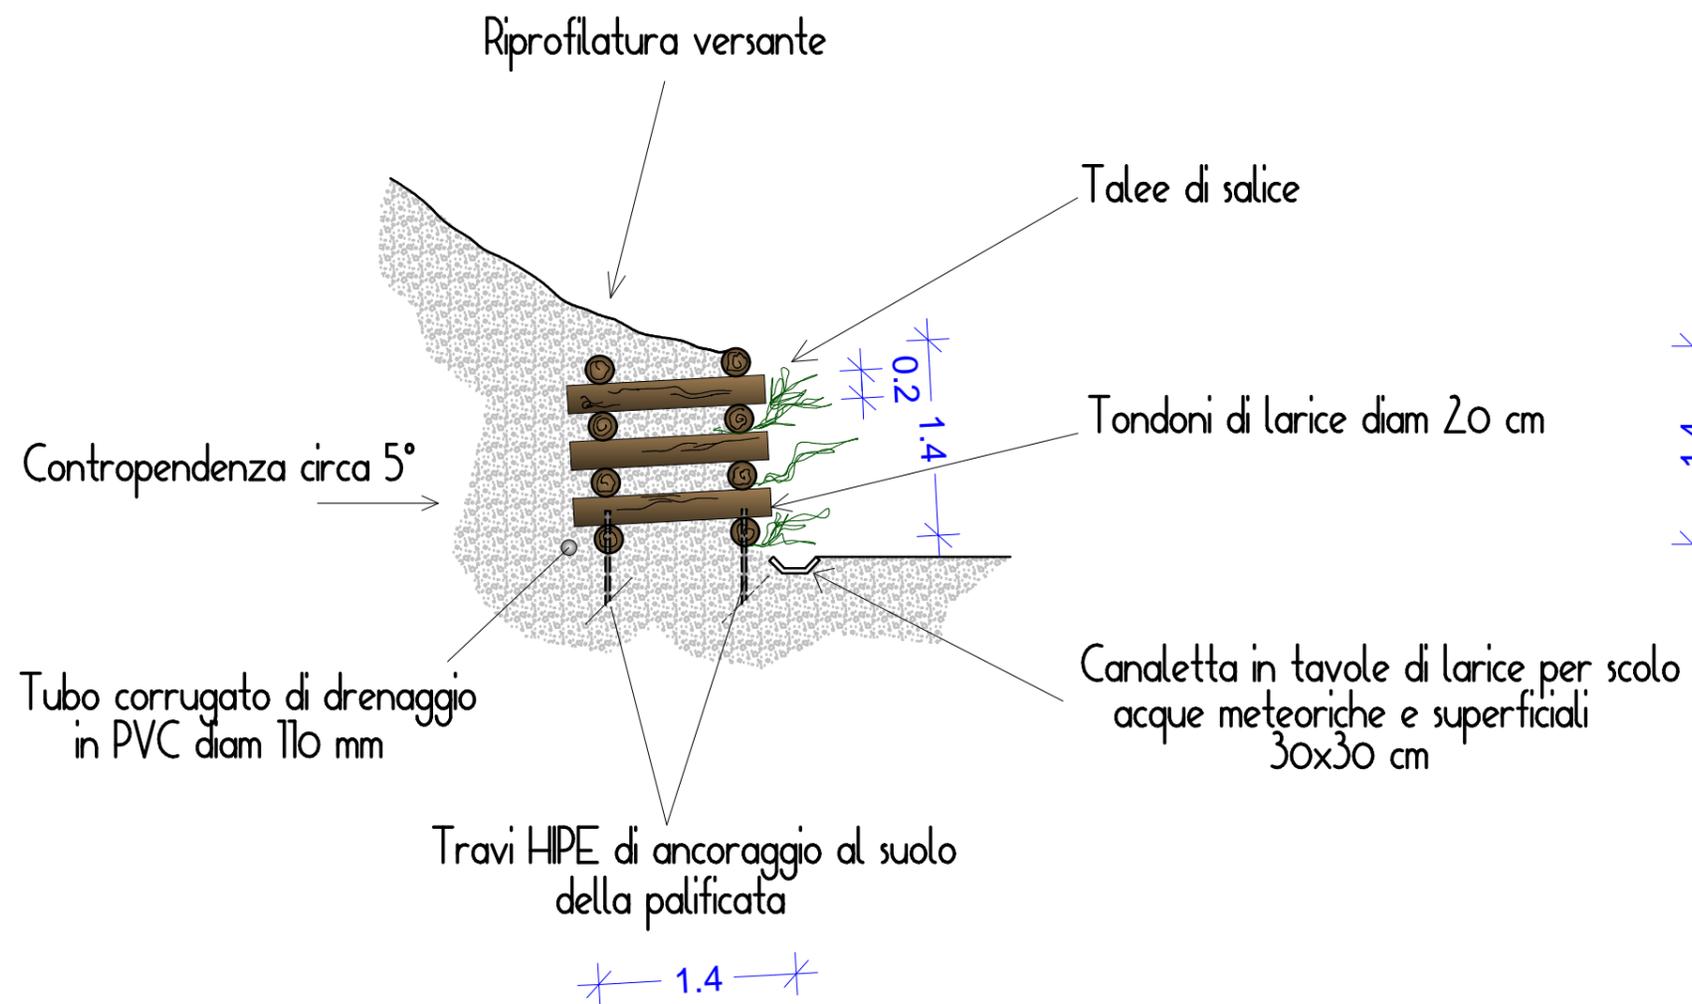

PROSPETTO PROGETTO Scala 1:50

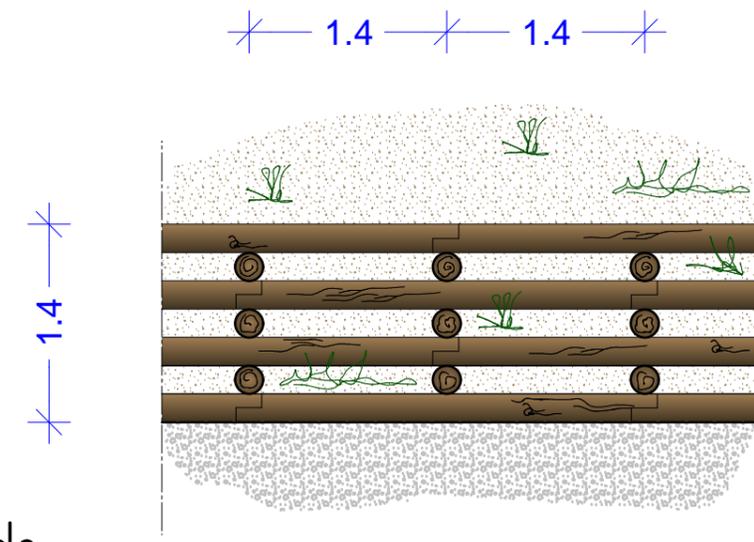

Lunghezza complessiva 13 mt
retro cabina ENEL

Lunghezza complessiva 16 mt
retro Mulino