

Programma Regionale F.E.S.R. 2021/2027

Bando Efficienza energetica e fonti rinnovabili negli edifici pubblici

GM_3
architettura sostenibile e
rigenerazione urbana

Gianni IZZO
architetto
consulente CasaClima
Ordine Architetti di Torino n. 3382



Ing. Fabio PENNA
Via Montiglio, 27 - 14032 Casorzo (AT)
cell. 333-2647020
mail: penfab@hotmail.it



committente



Aree Protette
Alpi Cozie

ENTE GESTIONE DELLE AREE PROTETTE DELLE ALPI COZIE
Via Fransuà Fontan n°1 - 10050 Salbertrand (TO)

località

SALBERTRAND (TO) - CAP. 10050
via F. Fontan n°1

progetto

AZIONE II.2i.1 "EFFICIENTAMENTO ENERGETICO NEGLI EDIFICI PUBBLICI"

n° tav.

I.T.5

oggetto

**PROGETTO ESECUTIVO AI SENSI ART. 41 COMMA 8 D.Lgs. N. 36/2023 (Codice Contratti):
SCHEMA A BLOCCHI SISTEMA DI MONITORAGGIO**

scala 1:100


revisione	descrizione	data	disegnatore	controllo
0	prima emissione	APR 2024		PF

file: C:\Users\penfa\l mio Drive\LAVORO\Carico provvisorio\18_2024_Salbertrand_eseecutivo

stile di stampa:

ST10.ctb

CENTRALE TERMICA PRINCIPALE

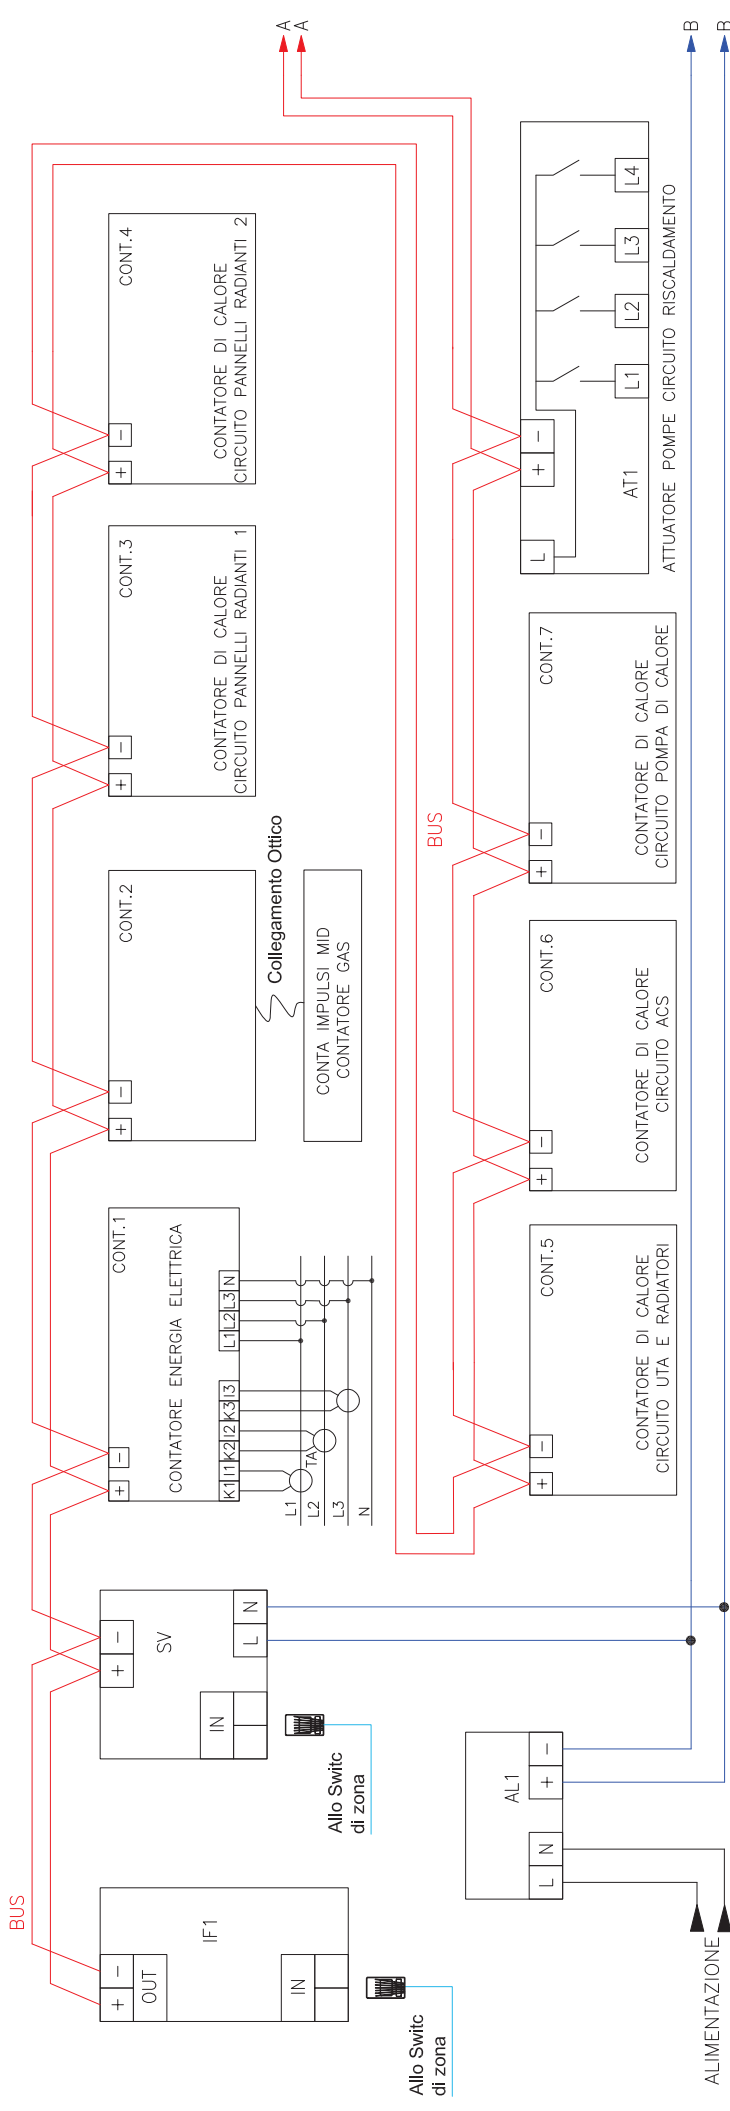


Ing. Penna Fabio
 Via Montiglio N° 27
 14032 Casorzo (AT)
 TEL: 3332647020
 e-mail: penfab@hotmail.it

COMMITTENTE : Ente di Gestione delle Aree Protette delle Alpi Cozie
 Via F. Fontan n. 1 - Salbertrand (TO)
 IMPIANTO : SISTEMA DI MONITORAGGIO
 OGGETTO : SCHEMA A BLOCCHI

PROGETTO : I.T.5
 DISEGNO N°: rev. 0
 FILE : -
 DATA : aprile 2024

FOGLIO 0
 SEGUE 1

INGRESSO

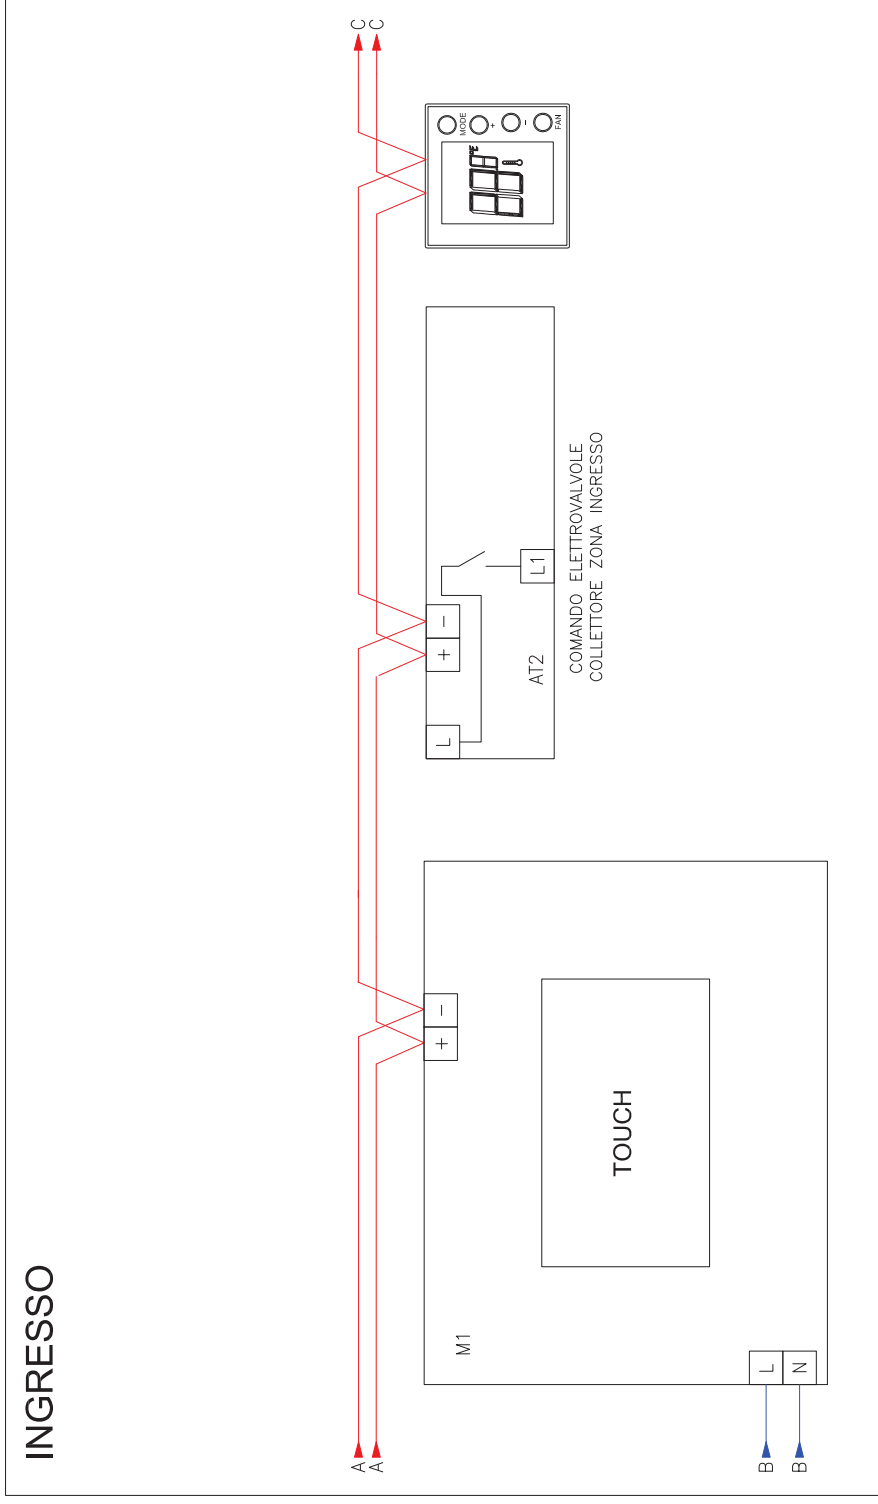

Ing. Penna Fabio
Via Montiglio N° 27
14032 Casorzo (AT)
TEL: 3332647020
e-mail: penfab@hotmail.it

COMMITTENTE : Ente di Gestione delle Aree Protette delle Alpi Cozie

Via F. Fontan n. 1 - Salbertrand (TO)

IMPIANTO : SISTEMA DI MONITORAGGIO

OGGETTO : SCHEMA A BLOCCHI

PROGETTO : I.T.5

DISEGNO N°: rev. 0

FILE : -

DATA : aprile 2024


FOGLIO

1

SEGUE


2

LOCALE PRANZO

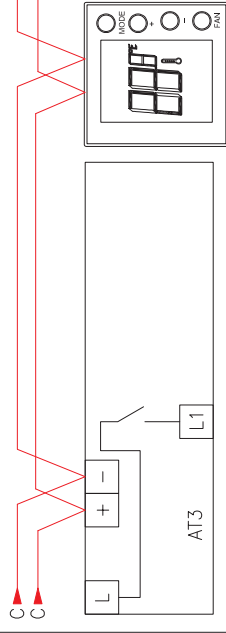


COMANDO ELETTROVALVOLE
COLLETTORE ZONA LOCALE PRANZO

SALA CONFERENZE

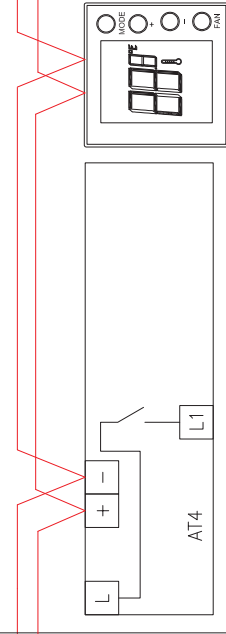

COMANDO ELETTROVALVOLE
COLLETTORE ZONA SALA CONFERENZE

UFFICIO PIANO PRIMO GUARDIAPARCO

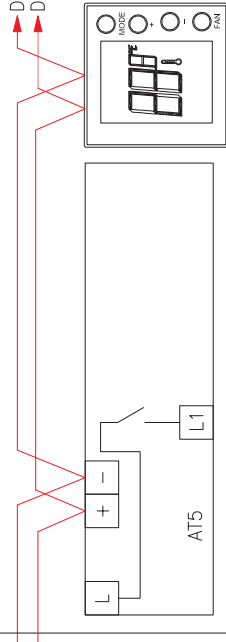

COMANDO ELETTROVALVOLE
COLLETTORE ZONA UFFICI PIANO PRIMO
GUARDIAPARCO

Ing. Penna Fabio
Via Montiglio N° 27
14032 Casorzo (AT)
TEL: 3332647020
e-mail: penfab@hotmail.it

COMMITTENTE : Ente di Gestione delle Aree Protette delle Alpi Cozie

Via F. Fontan n. 1 - Salbertrand (TO)

IMPIANTO : SISTEMA DI MONITORAGGIO

OGGETTO : SCHEMA A BLOCCHI

PROGETTO : I.T.5

DISEGNO N°: rev. 0

FILE : -

DATA : aprile 2024


FOGLIO

2

SEGUE


3

UFFICI PIANO PRIMO ENTE

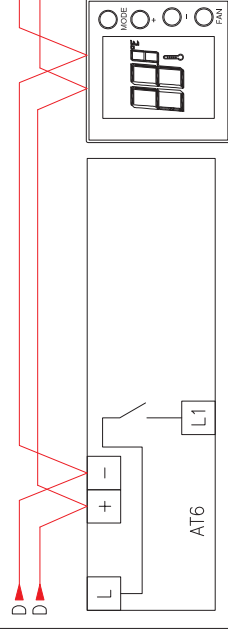

COMANDO ELETTROVALVOLE
COLLETTORE ZONA UFFICI PIANO PRIMO ENTE

AUTORIMESSA - FALEGNAMERIA

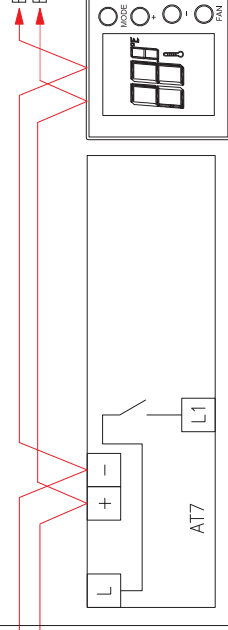

COMANDO AEROTERMI
ZONA AUTORIMESSA - FALEGNAMERIA

Ing. Penna Fabio
Via Montiglio N° 27
14032 Casorzo (AT)
TEL: 3332647020
e-mail: penfab@hotmail.it

COMMITTENTE : Ente di Gestione delle Aree Protette delle Alpi Cozie

Via F. Fontan n. 1 - Salbertrand (TO)

IMPIANTO : SISTEMA DI MONITORAGGIO

OGGETTO : SCHEMA A BLOCCHI

PROGETTO : I.T.5

DISEGNO N°: rev. 0

FILE : -

DATA : aprile 2024


FOGLIO

3

SEGUE

4

LOCALE TECNICO AMPLIAMENTO

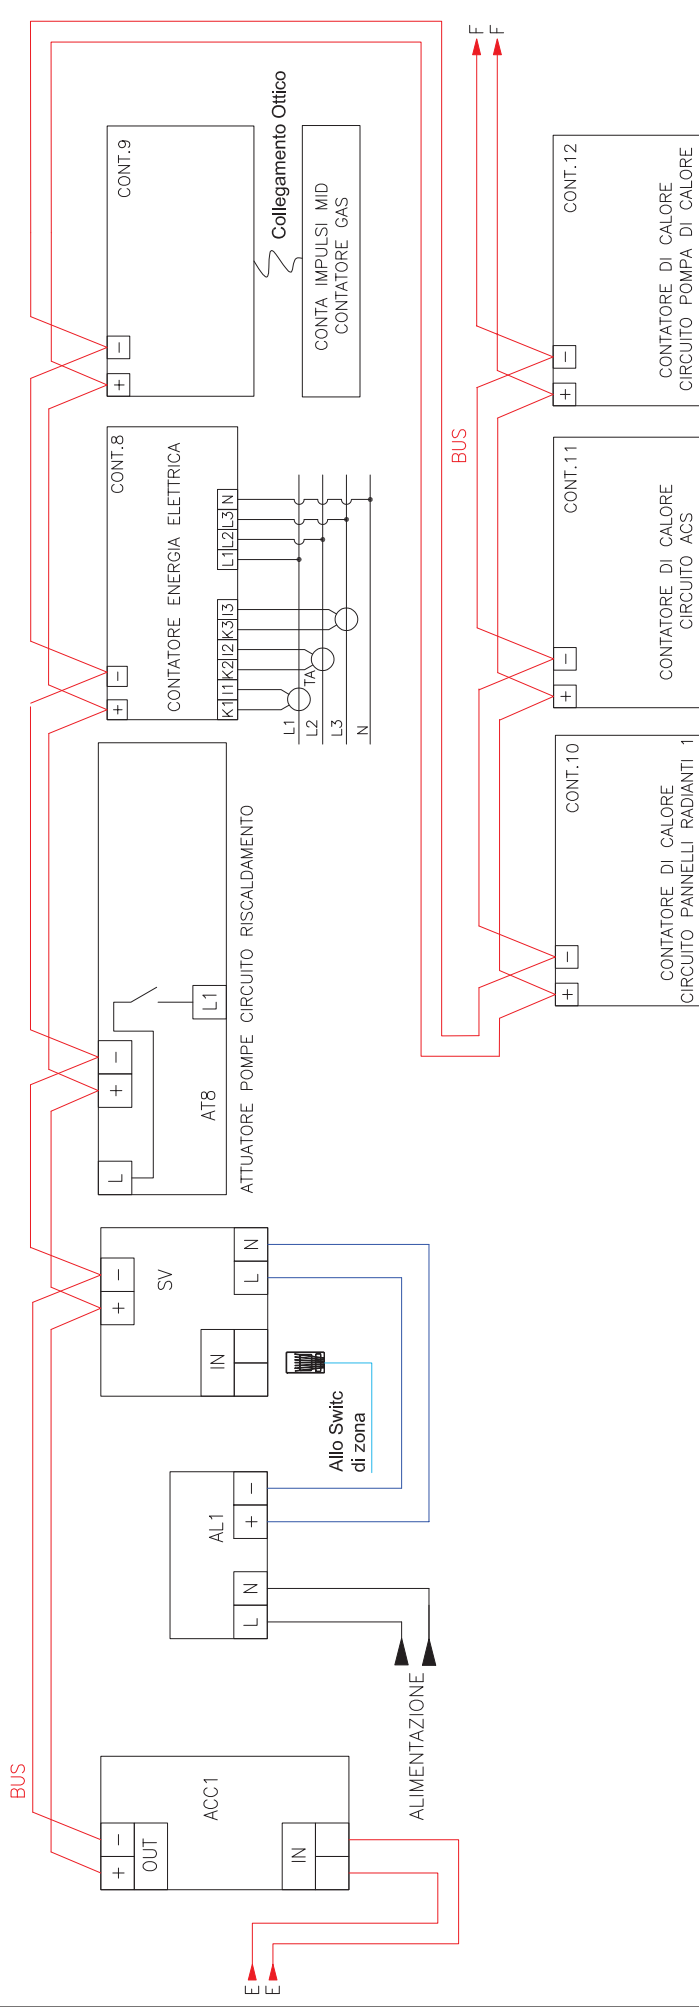

Ing. Penna Fabio
 Via Montiglio N° 27
 14032 Casorzo (AT)
 TEL: 3332647020
 e-mail: penfab@hotmail.it

COMMITTENTE : Ente di Gestione delle Aree Protette delle Alpi Cozie

Via F. Fontan n. 1 - Salbertrand (TO)

IMPIANTO : SISTEMA DI MONITORAGGIO

OGGETTO : SCHEMA A BLOCCHI

PROGETTO : I.T.5

DISEGNO N°: rev. 0

FILE : -

DATA : aprile 2024


FOGLIO

4

SEGUE

5

LOCALI AMPLIAMENTO

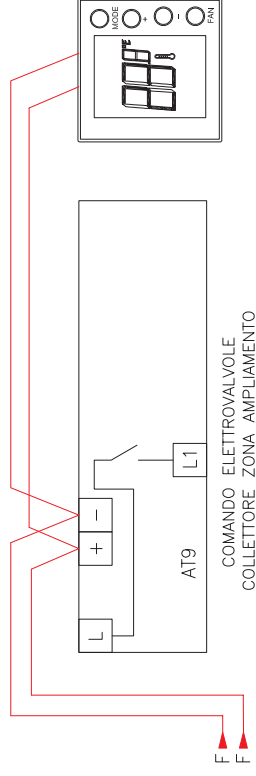

Ing. Penna Fabio
Via Montiglio N° 27
14032 Casorzo (AT)
TEL: 3332647020
e-mail: penfab@hotmail.it

COMMITTENTE : Ente di Gestione delle Aree Protette delle Alpi Cozie
Via F. Fontan n. 1 - Salbertrand (TO)

IMPIANTO : SISTEMA DI MONITORAGGIO

OGGETTO : SCHEMA A BLOCCHI

PROGETTO : I.T.5

DISEGNO N°: rev. 0

FILE : -

DATA : aprile 2024

FOGLIO

5

SEGUE

-